



Согласовано
 Согласовано
 Взам. инв. №
 Подп. и дата
 Инв. № подл.

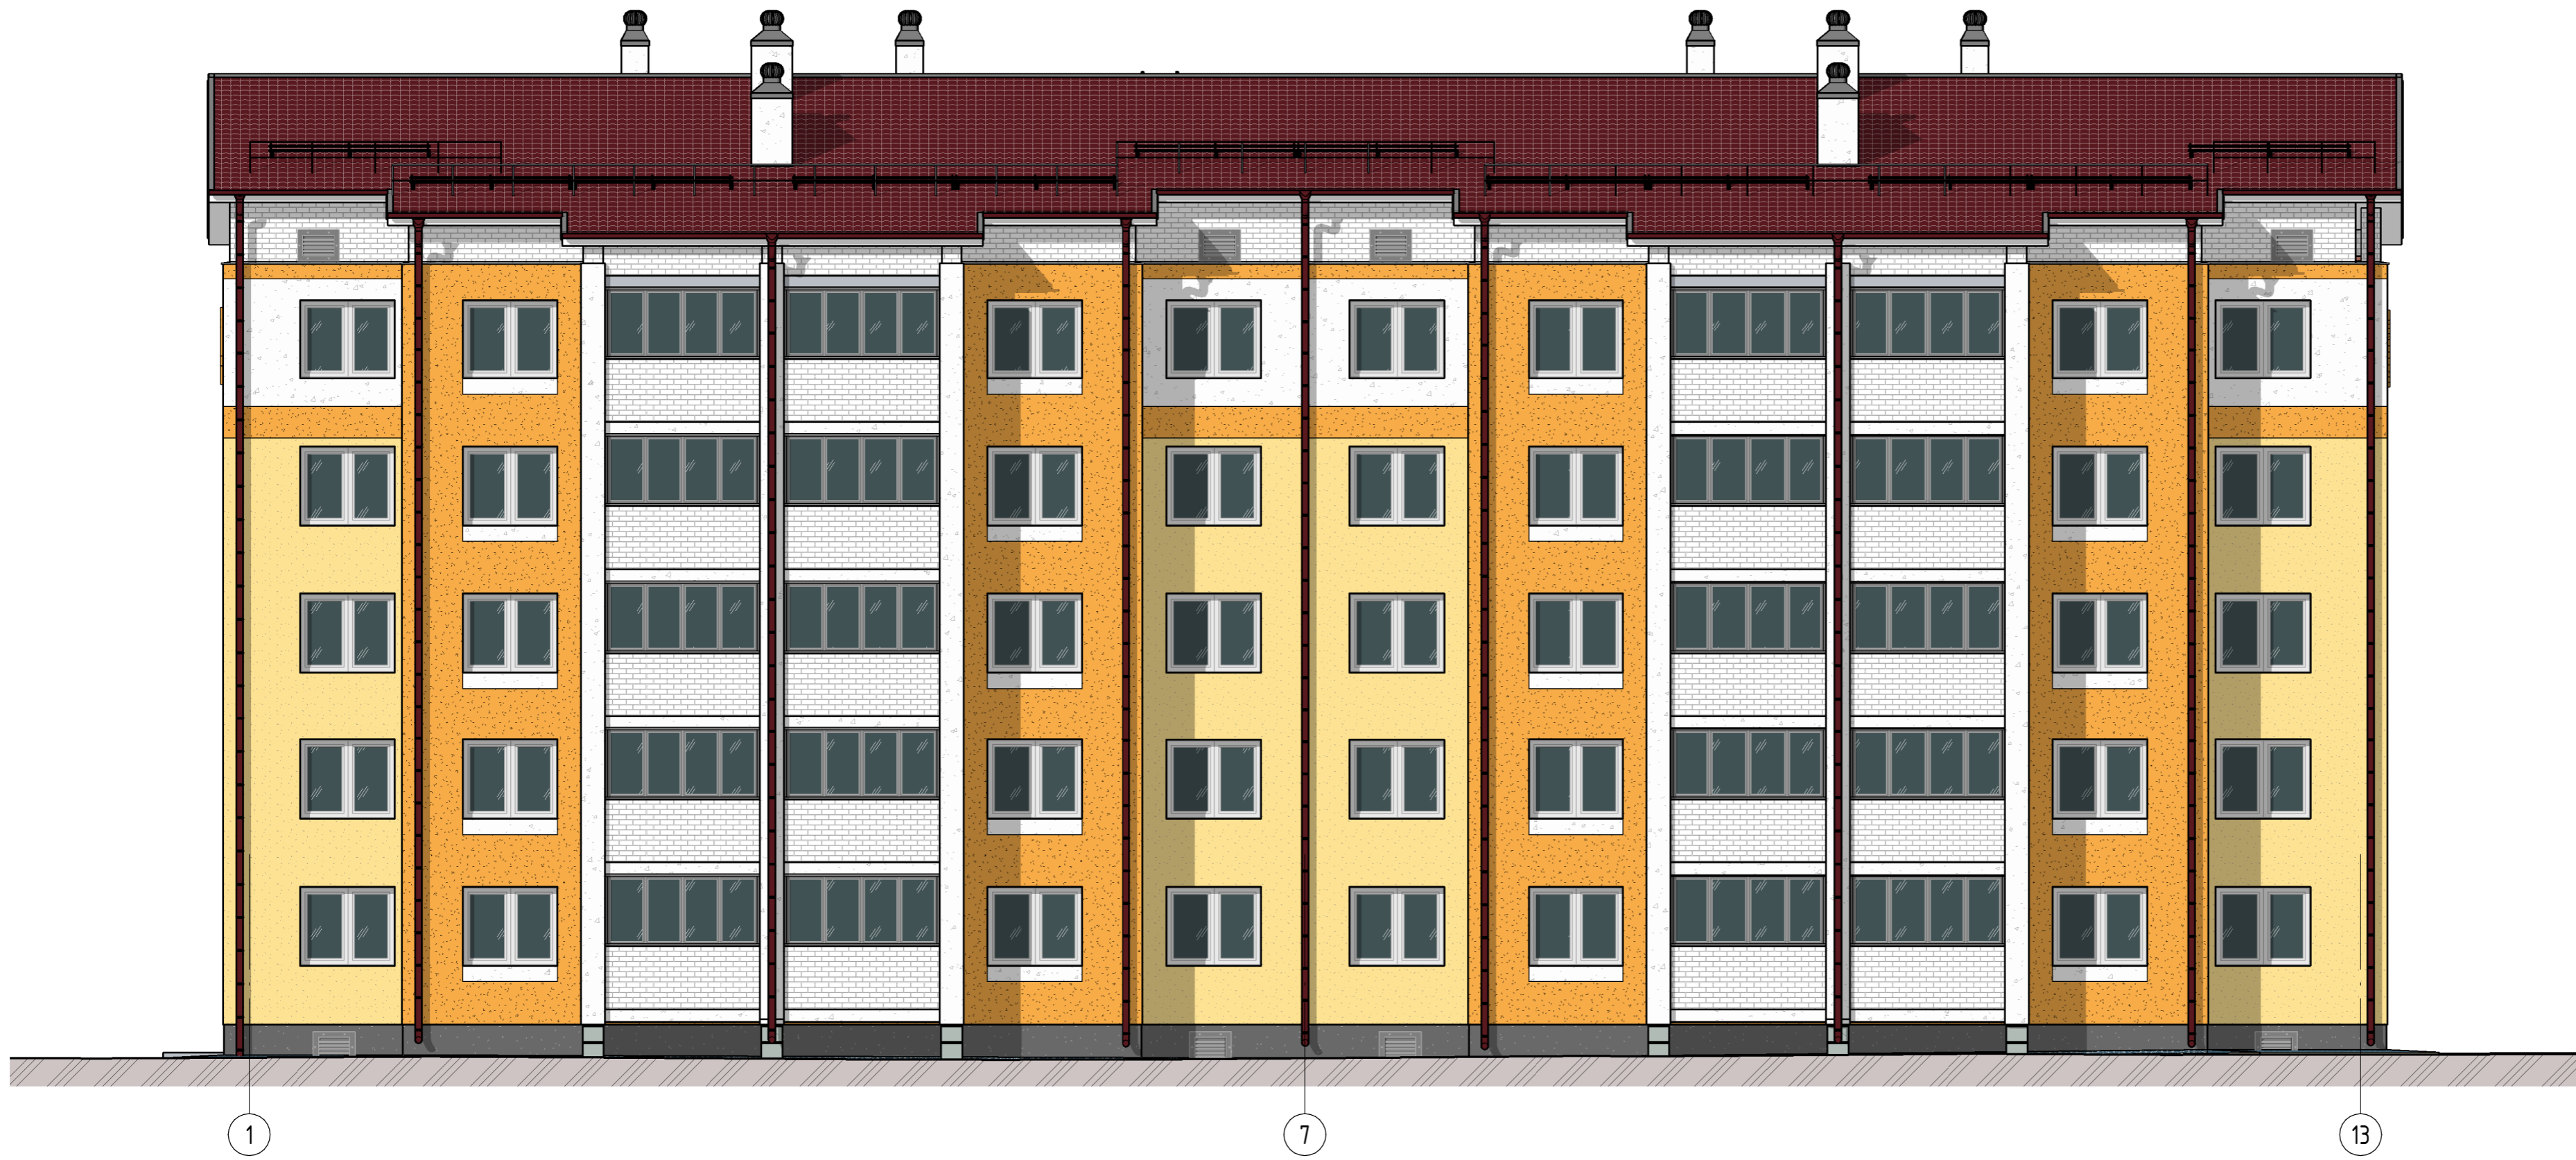

1. Ведомость наружной отделки фасадов смотри лист 5

Фасад 1-13. Цветовое решение

						144-2020 - AP1			
						40-квартирный жилой дом в г. Чашники по ул. Ленинская, 26			
Изм.	Кол.уч.	Лист	№ док.	Подп.	Дата		Стадия	Лист	Листов
выполнил							С	2-AP1	
проверил									
нач. отдела									
утвердил						Фасад 1-13	ООО "ВИРСО"		
н.контр.									

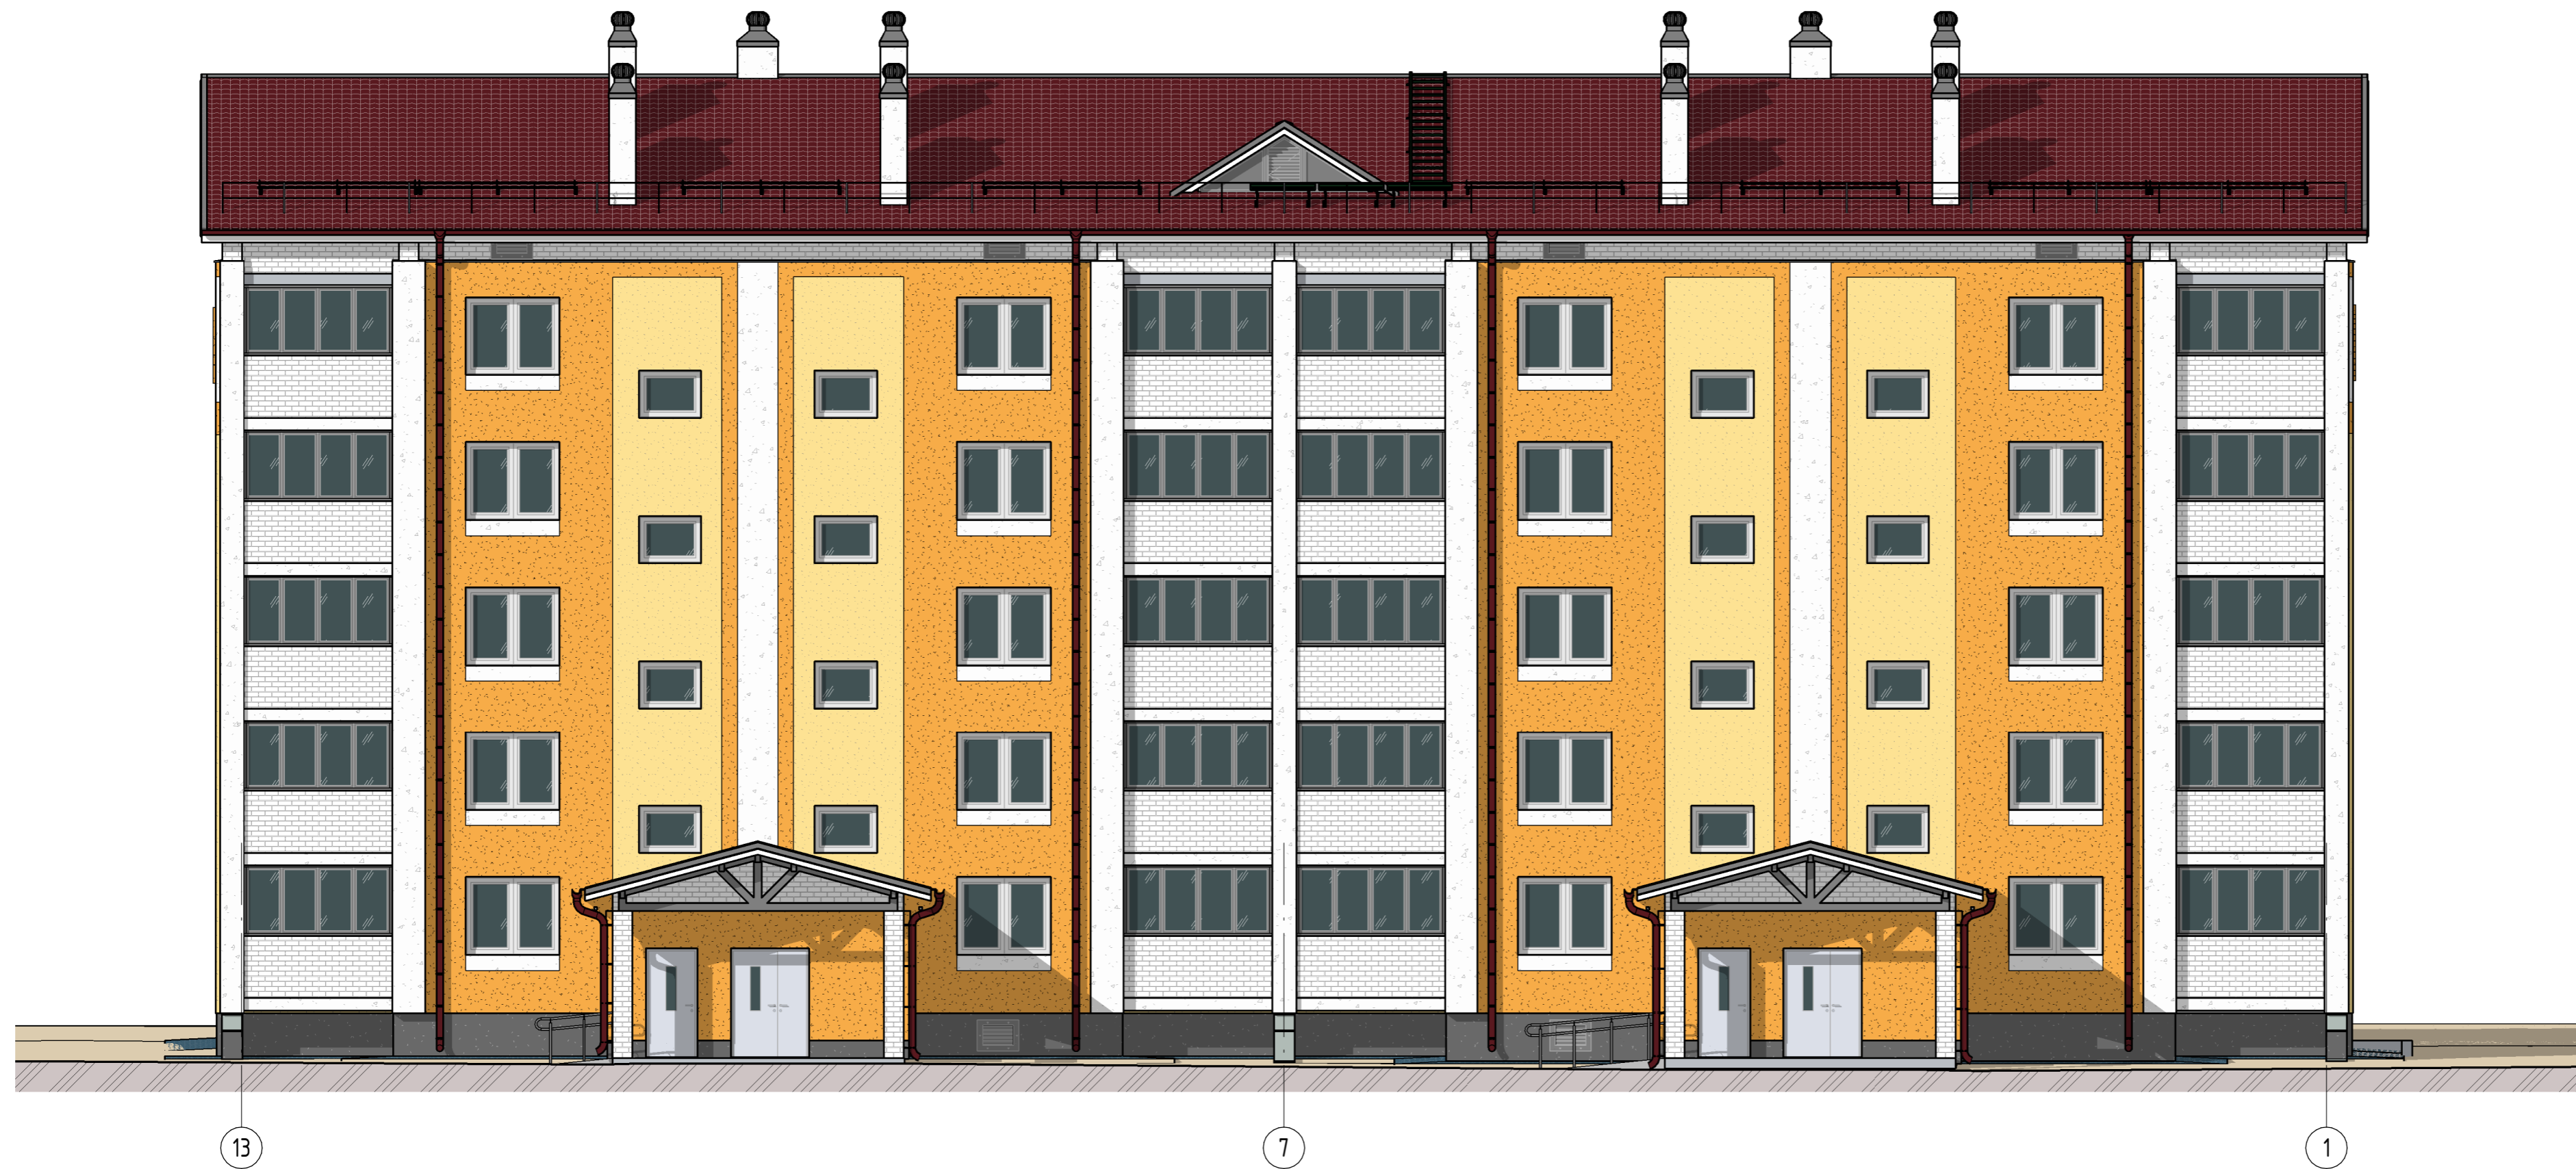

Фасад 13-1. Цветовое решение

Согласовано
 Согласовано
 Взам. инв. №
 Подп. и дата
 Инв. № подл.

						144-2020 - AP1			
						40-квартирный жилой дом в г. Чашники по ул. Ленинская, 26			
Изм.	Кол.уч.	Лист	№ док.	Подп.	Дата		Стадия	Лист	Листов
выполнил							С	3-AP1	
проверил									
нач. отдела									
утвердил						Фасад 13-1	ООО "ВИРСО"		
н.контр.									



Согласовано

Согласовано

Взам. инв. №

Лист и дата

Инв. № подл.

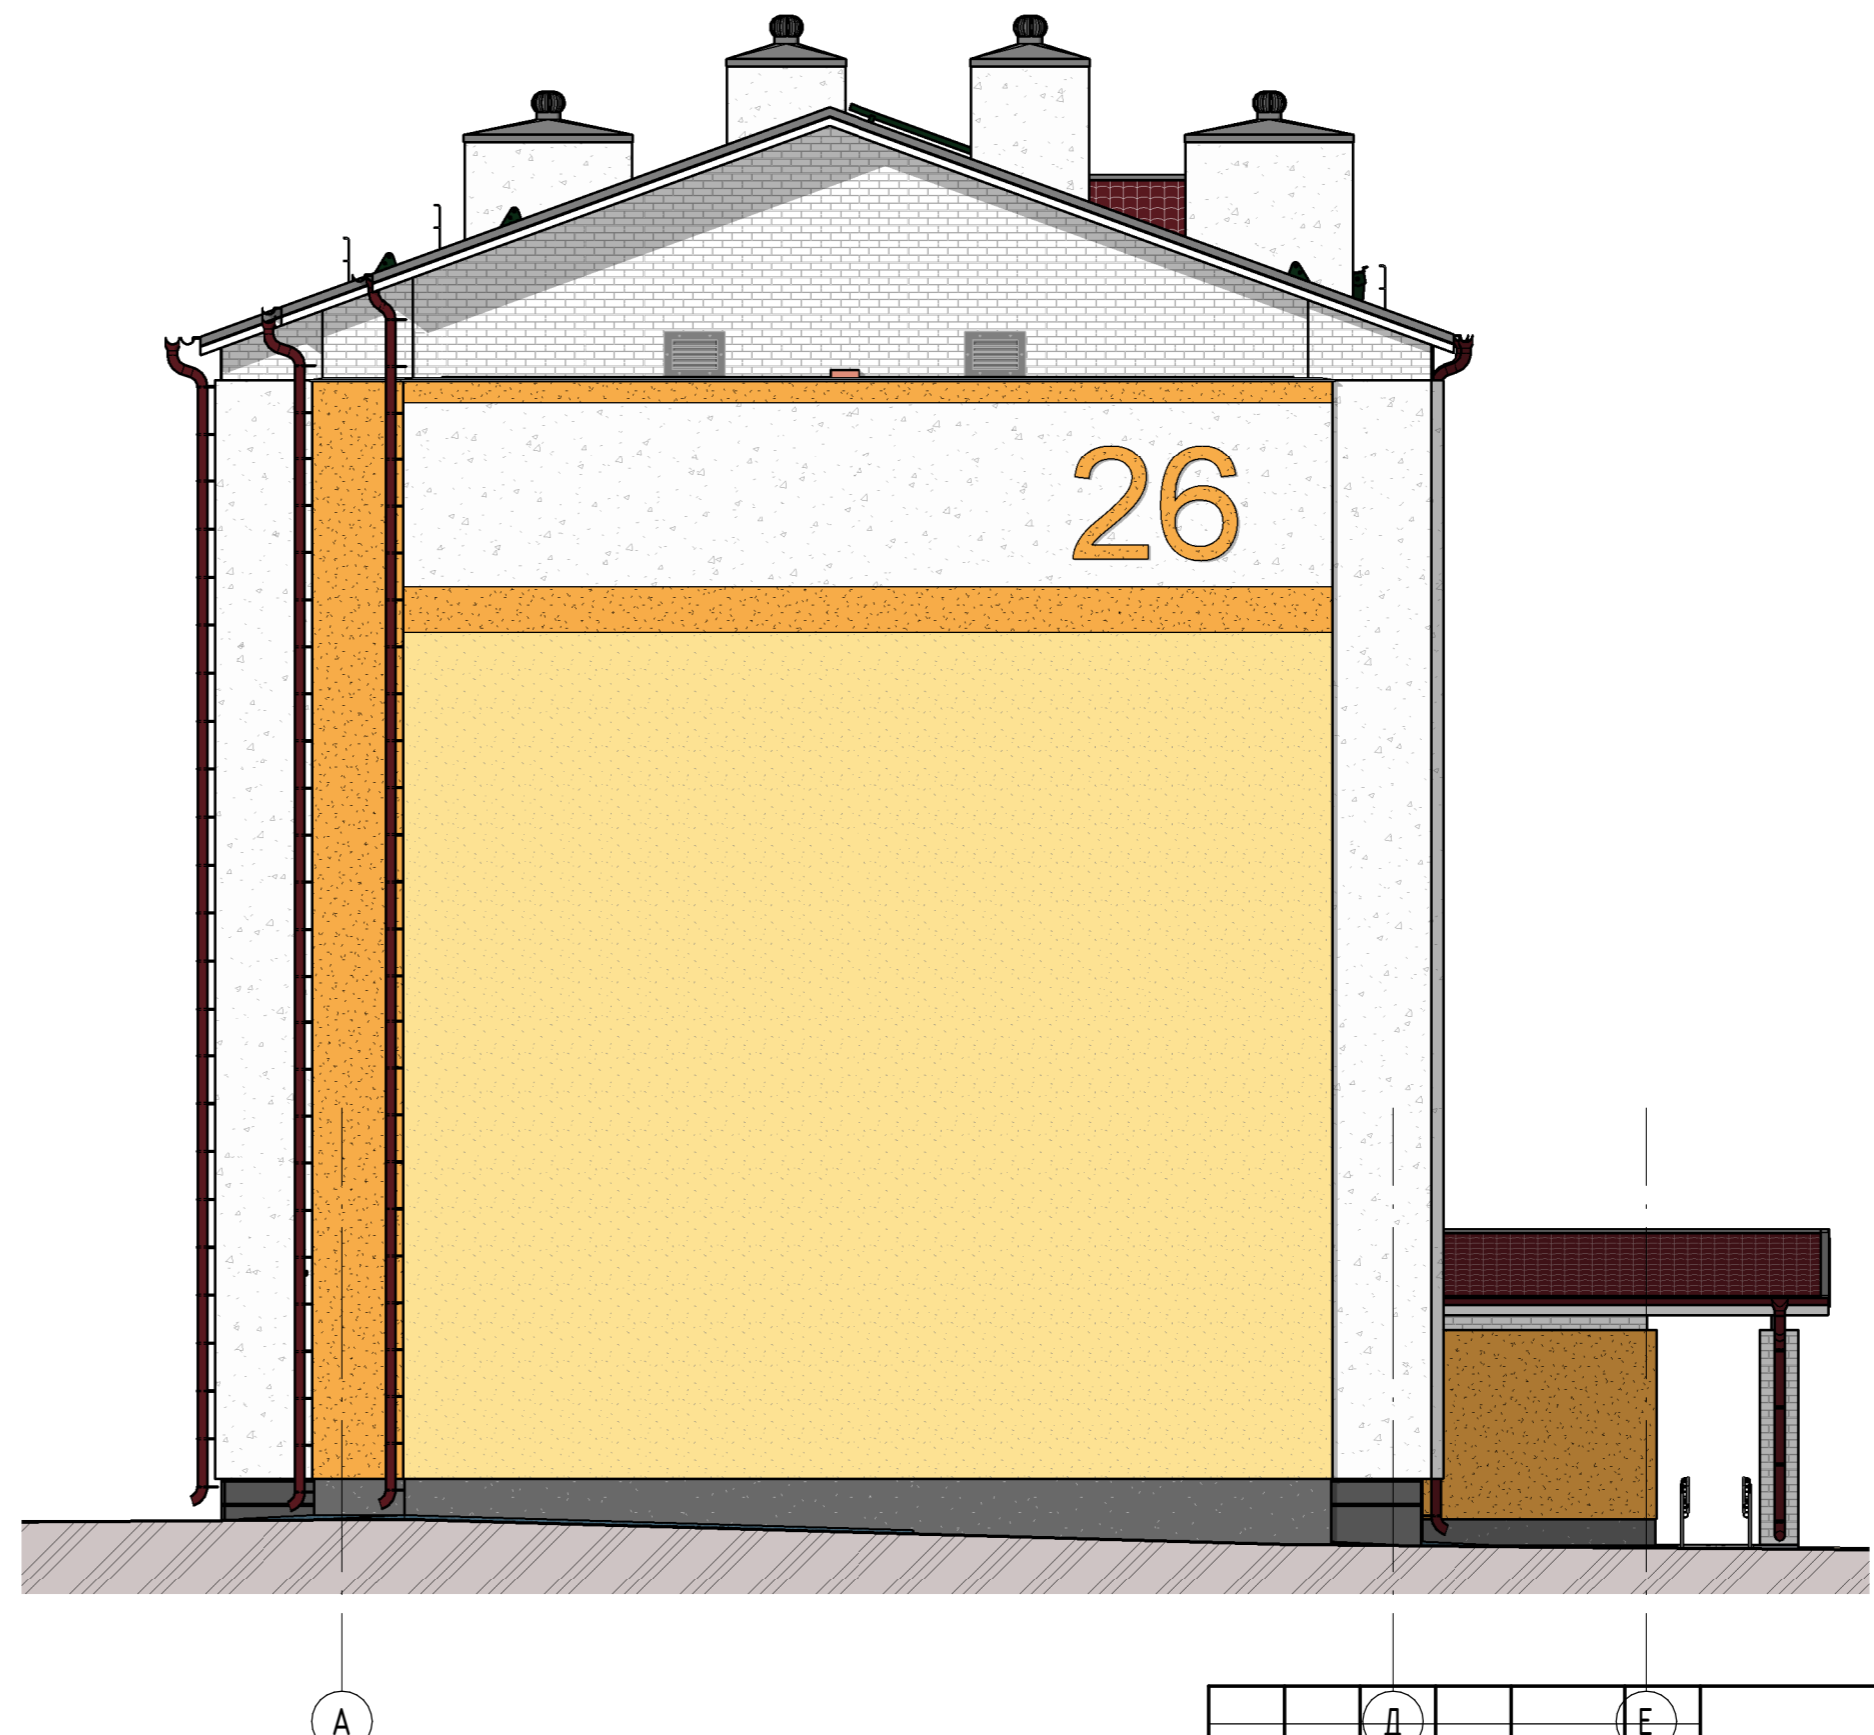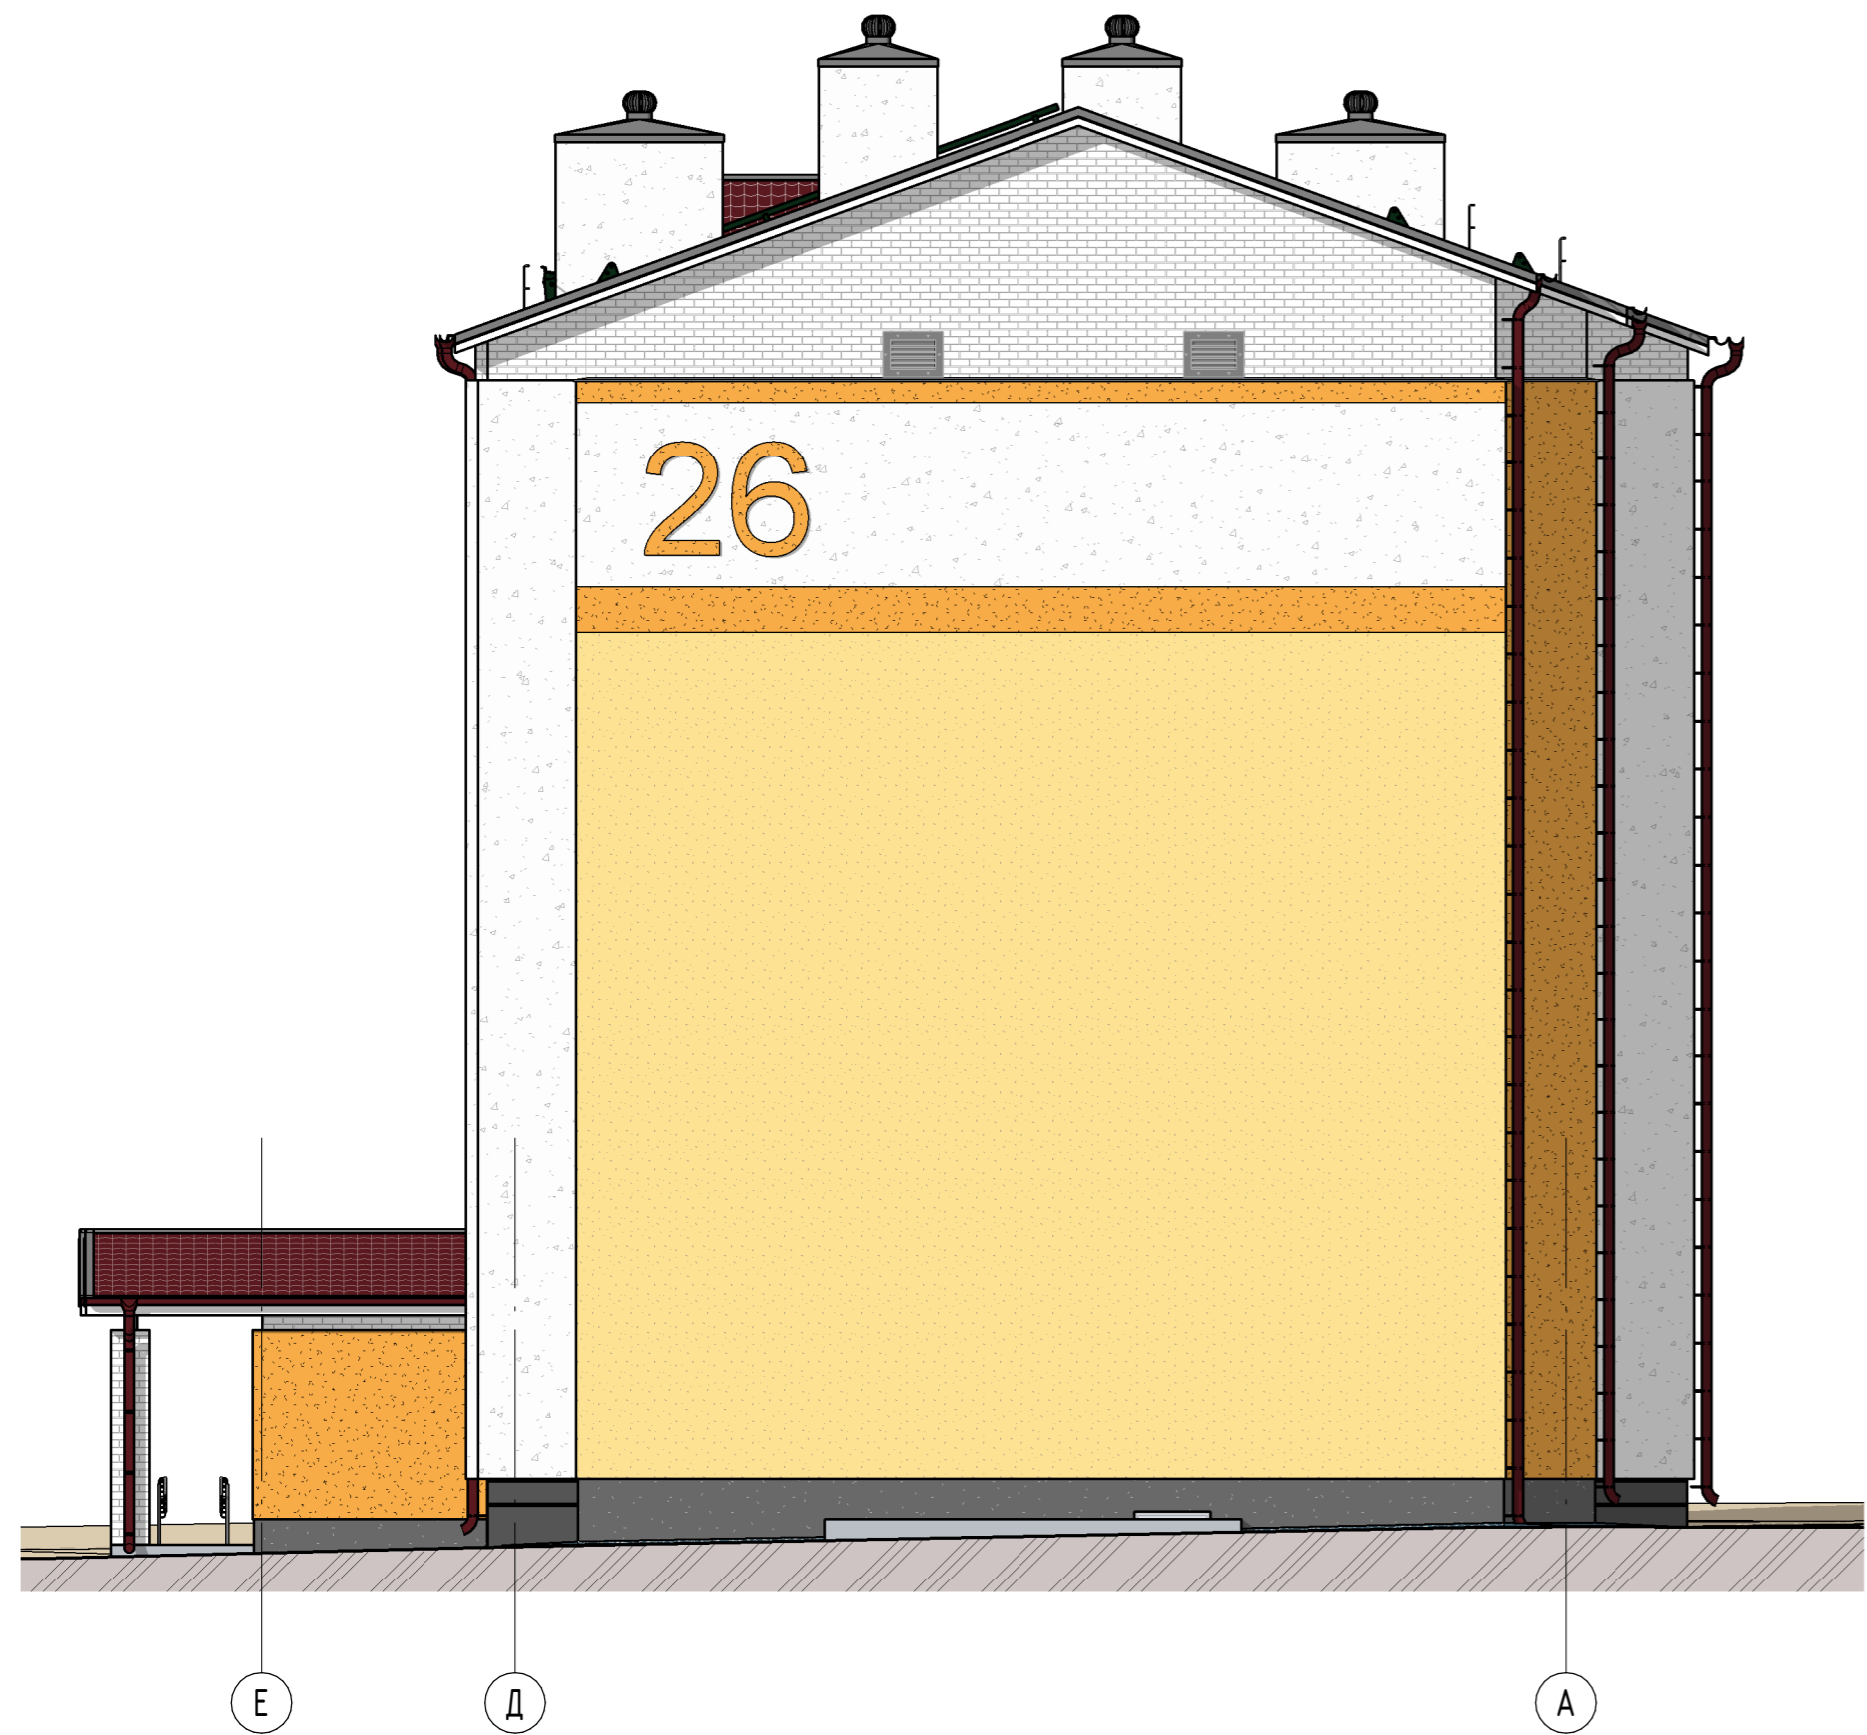

						144-2020 - AP1		
						40-квартирный жилой дом в г. Чашники по ул. Ленинская, 26		
Изм.	Кол.уч.	Лист	№ док.	Подп.	Дата			
выполнил		Комиссаров		<i>[Signature]</i>				
проверил		Зенькова		<i>[Signature]</i>				
нач. отдела		Зенькова		<i>[Signature]</i>				
утвердил		Макашун		<i>[Signature]</i>				
н.контр.		Комиссаров		<i>[Signature]</i>				
						Стадия	Лист	Листов
						С	4-AP1	
						Фасад А-Е, Е-А		
						ООО "ВИРСО"		

Согласовано

Согласовано

Взам. инв. №


Лист и дата

Инв. № подл.



						144-2020 - AP1			
						40-квартирный жилой дом в г. Чашники по ул. Ленинская, 26			
Изм.	Кол.уч.	Лист	№ док.	Подп.	Дата		Стадия	Лист	Листов
выполнил				Комиссаров			С	6-AP1	
проверил				Зенькова					
нач. отдела				Зенькова					
утвердил				Макашун		Общий вид здания	ООО "ВИРСО"		
н.контр.				Комиссаров					

План техподполья на отм -2,200

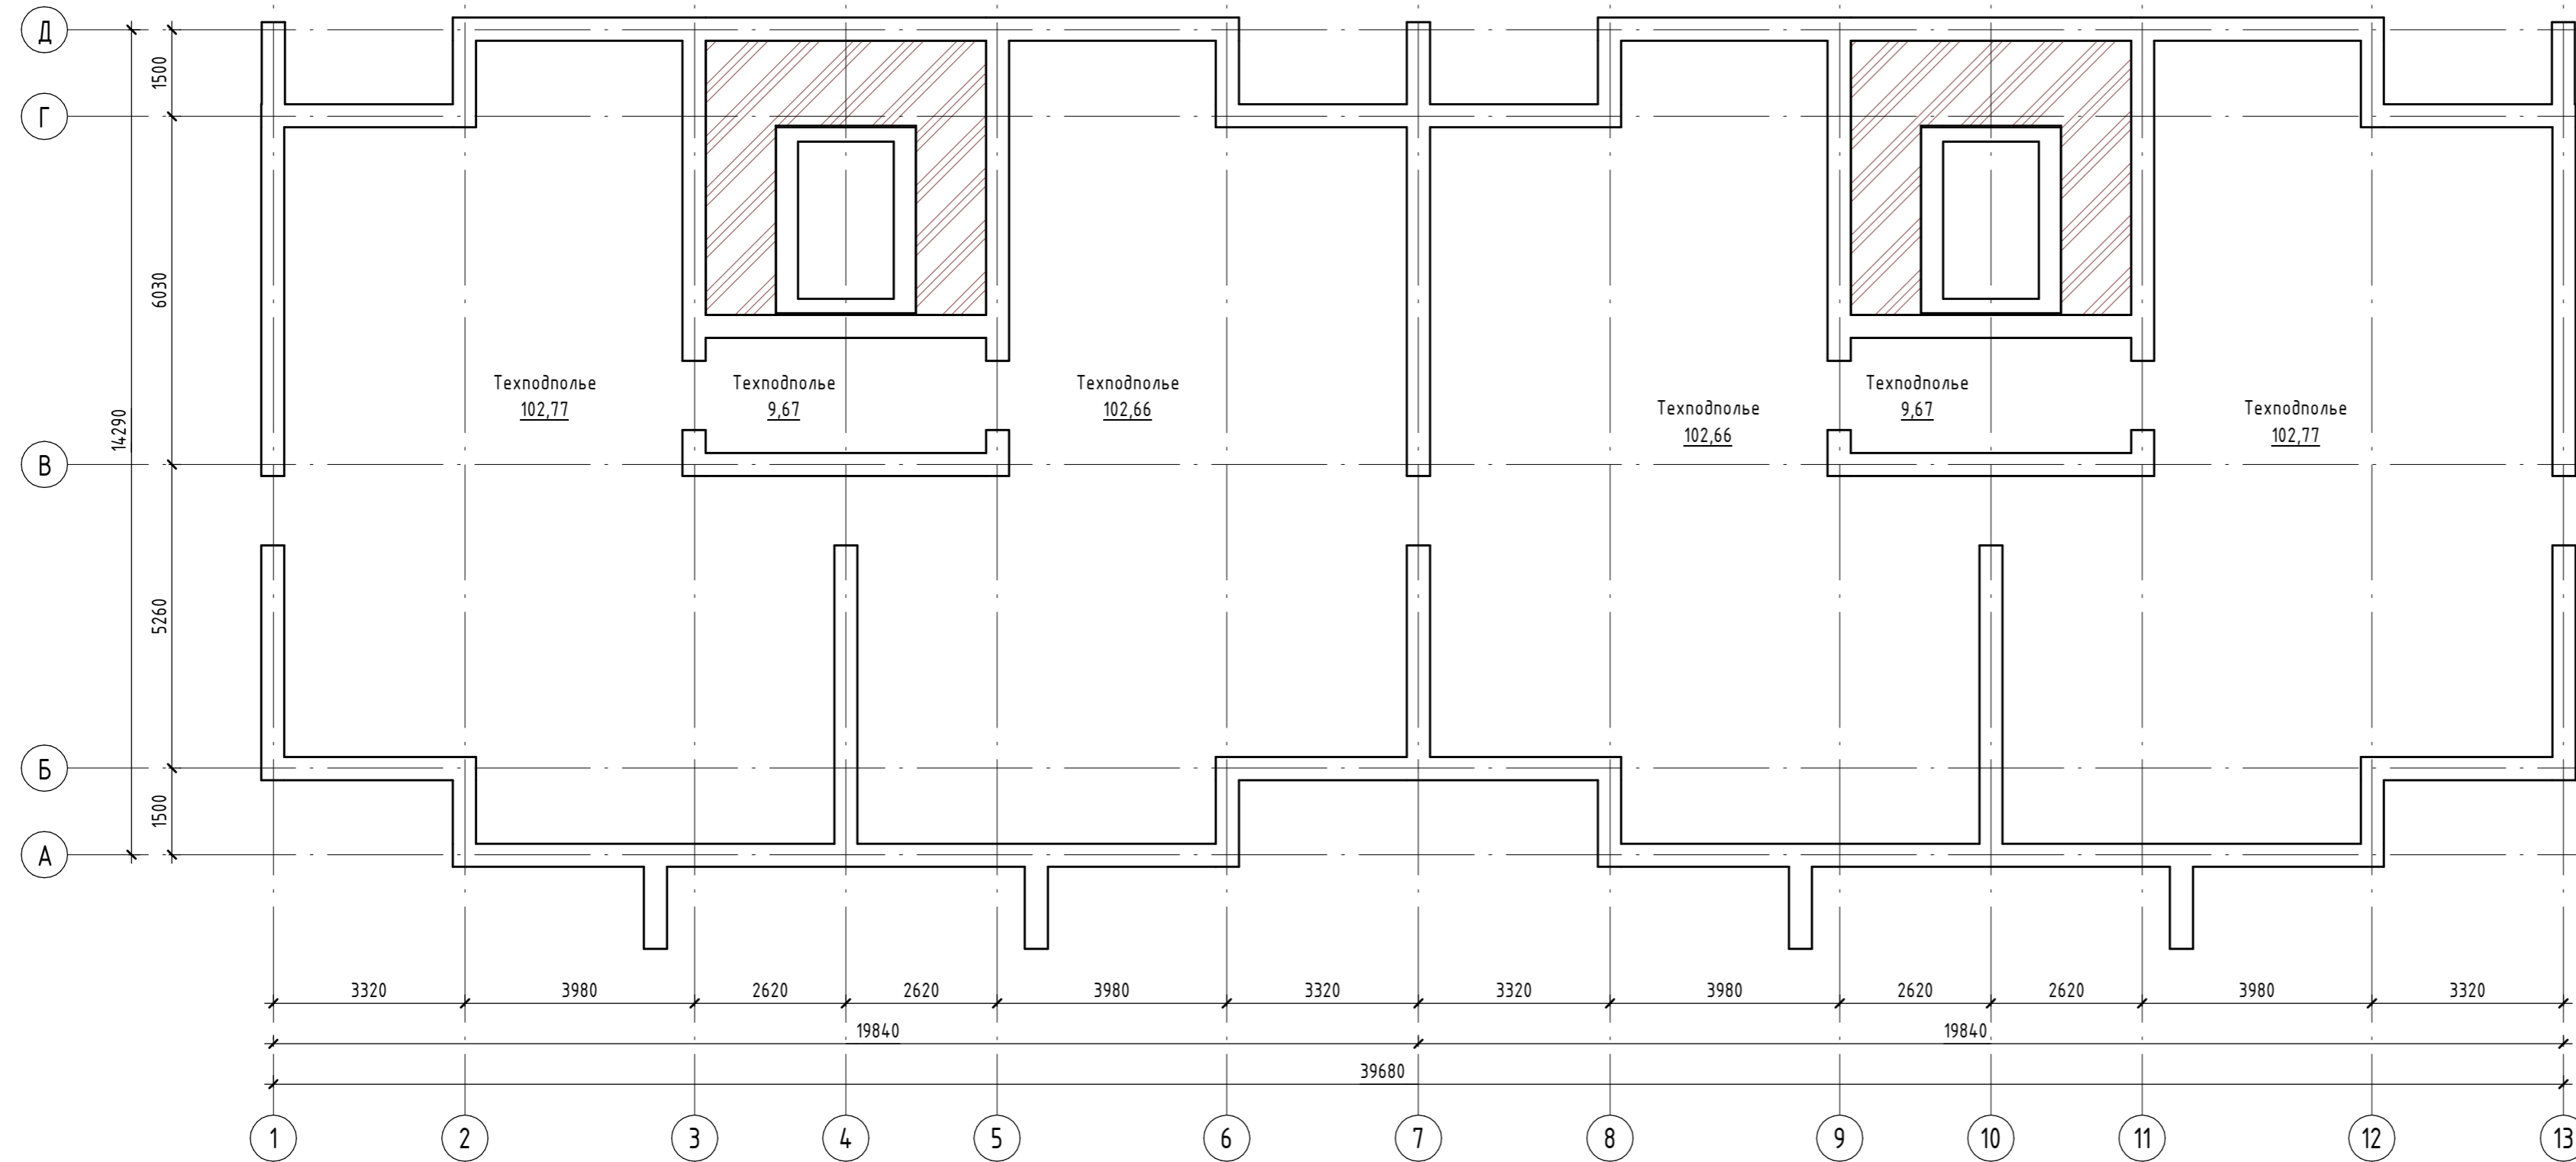

Согласовано					
Согласовано					
Взам. инв. №					
Подп. и дата					
Инв. № подл.					

1

						144-220 - AP			
						40-квартирный жилой дом в г.Чашники по ул.Ленинская, 26			
Изм.	Кол.уч.	Лист	№ док.	Подп.	Дата		Стадия	Лист	Листов
выполнил		Комиссаров		<i>[Signature]</i>			С	4	
проверил		Зенькова		<i>[Signature]</i>					
нач.отдела		Зенькова		<i>[Signature]</i>					
утвердил		Макашун		<i>[Signature]</i>		План техподполья	ООО "ВИРСО"		
н.контр.		Комиссаров		<i>[Signature]</i>					

План первого этажа на отм 0,000



Марка квартиры

39,86	жилая площадь
84,26	площадь квартиры без летних помещений
85,14	общая площадь

количество комнат 2

Согласовано

Взам. инв. №
Побл. и дата
Инв. № побл.

144-220 - AP					
40-квартирный жилой дом в г. Чашники по ул. Ленинская, 26					
Изм.	Кол.уч.	Лист	№ док.	Подп.	Дата
выполнил	Комиссаров	119		<i>[Signature]</i>	
проверил	Зенькова			<i>[Signature]</i>	
нач. отдела	Зенькова			<i>[Signature]</i>	
утвердил	Макашун			<i>[Signature]</i>	
н.контр.	Комиссаров			<i>[Signature]</i>	
План первого этажа на отм 0,000					Студия
					Лист
					Листов
					5
					ООО "ВИРСО"

План типового этажа



Марка квартиры


количество комнат	2	39,86	жилая площадь
		84,26	площадь квартиры без летних помещений
		85,14	общая площадь

Согласовано

Изд. №, дата, Взам. инв. №

144-220 - AP							
40-квартирный жилой дом в г. Чашники по ул. Ленинская, 26							
Изм.	Колуч.	Лист	№ док.	Подп.	Дата		
выполнил	Комиссаров	13					
проверил	Зенькова						
нач. отдела	Зенькова						
утвердил	Макашун						
н.контр.	Комиссаров						
План типового этажа					Студия	Лист	Листов
					С	6	
ООО "ВИРСО"							

План чердака

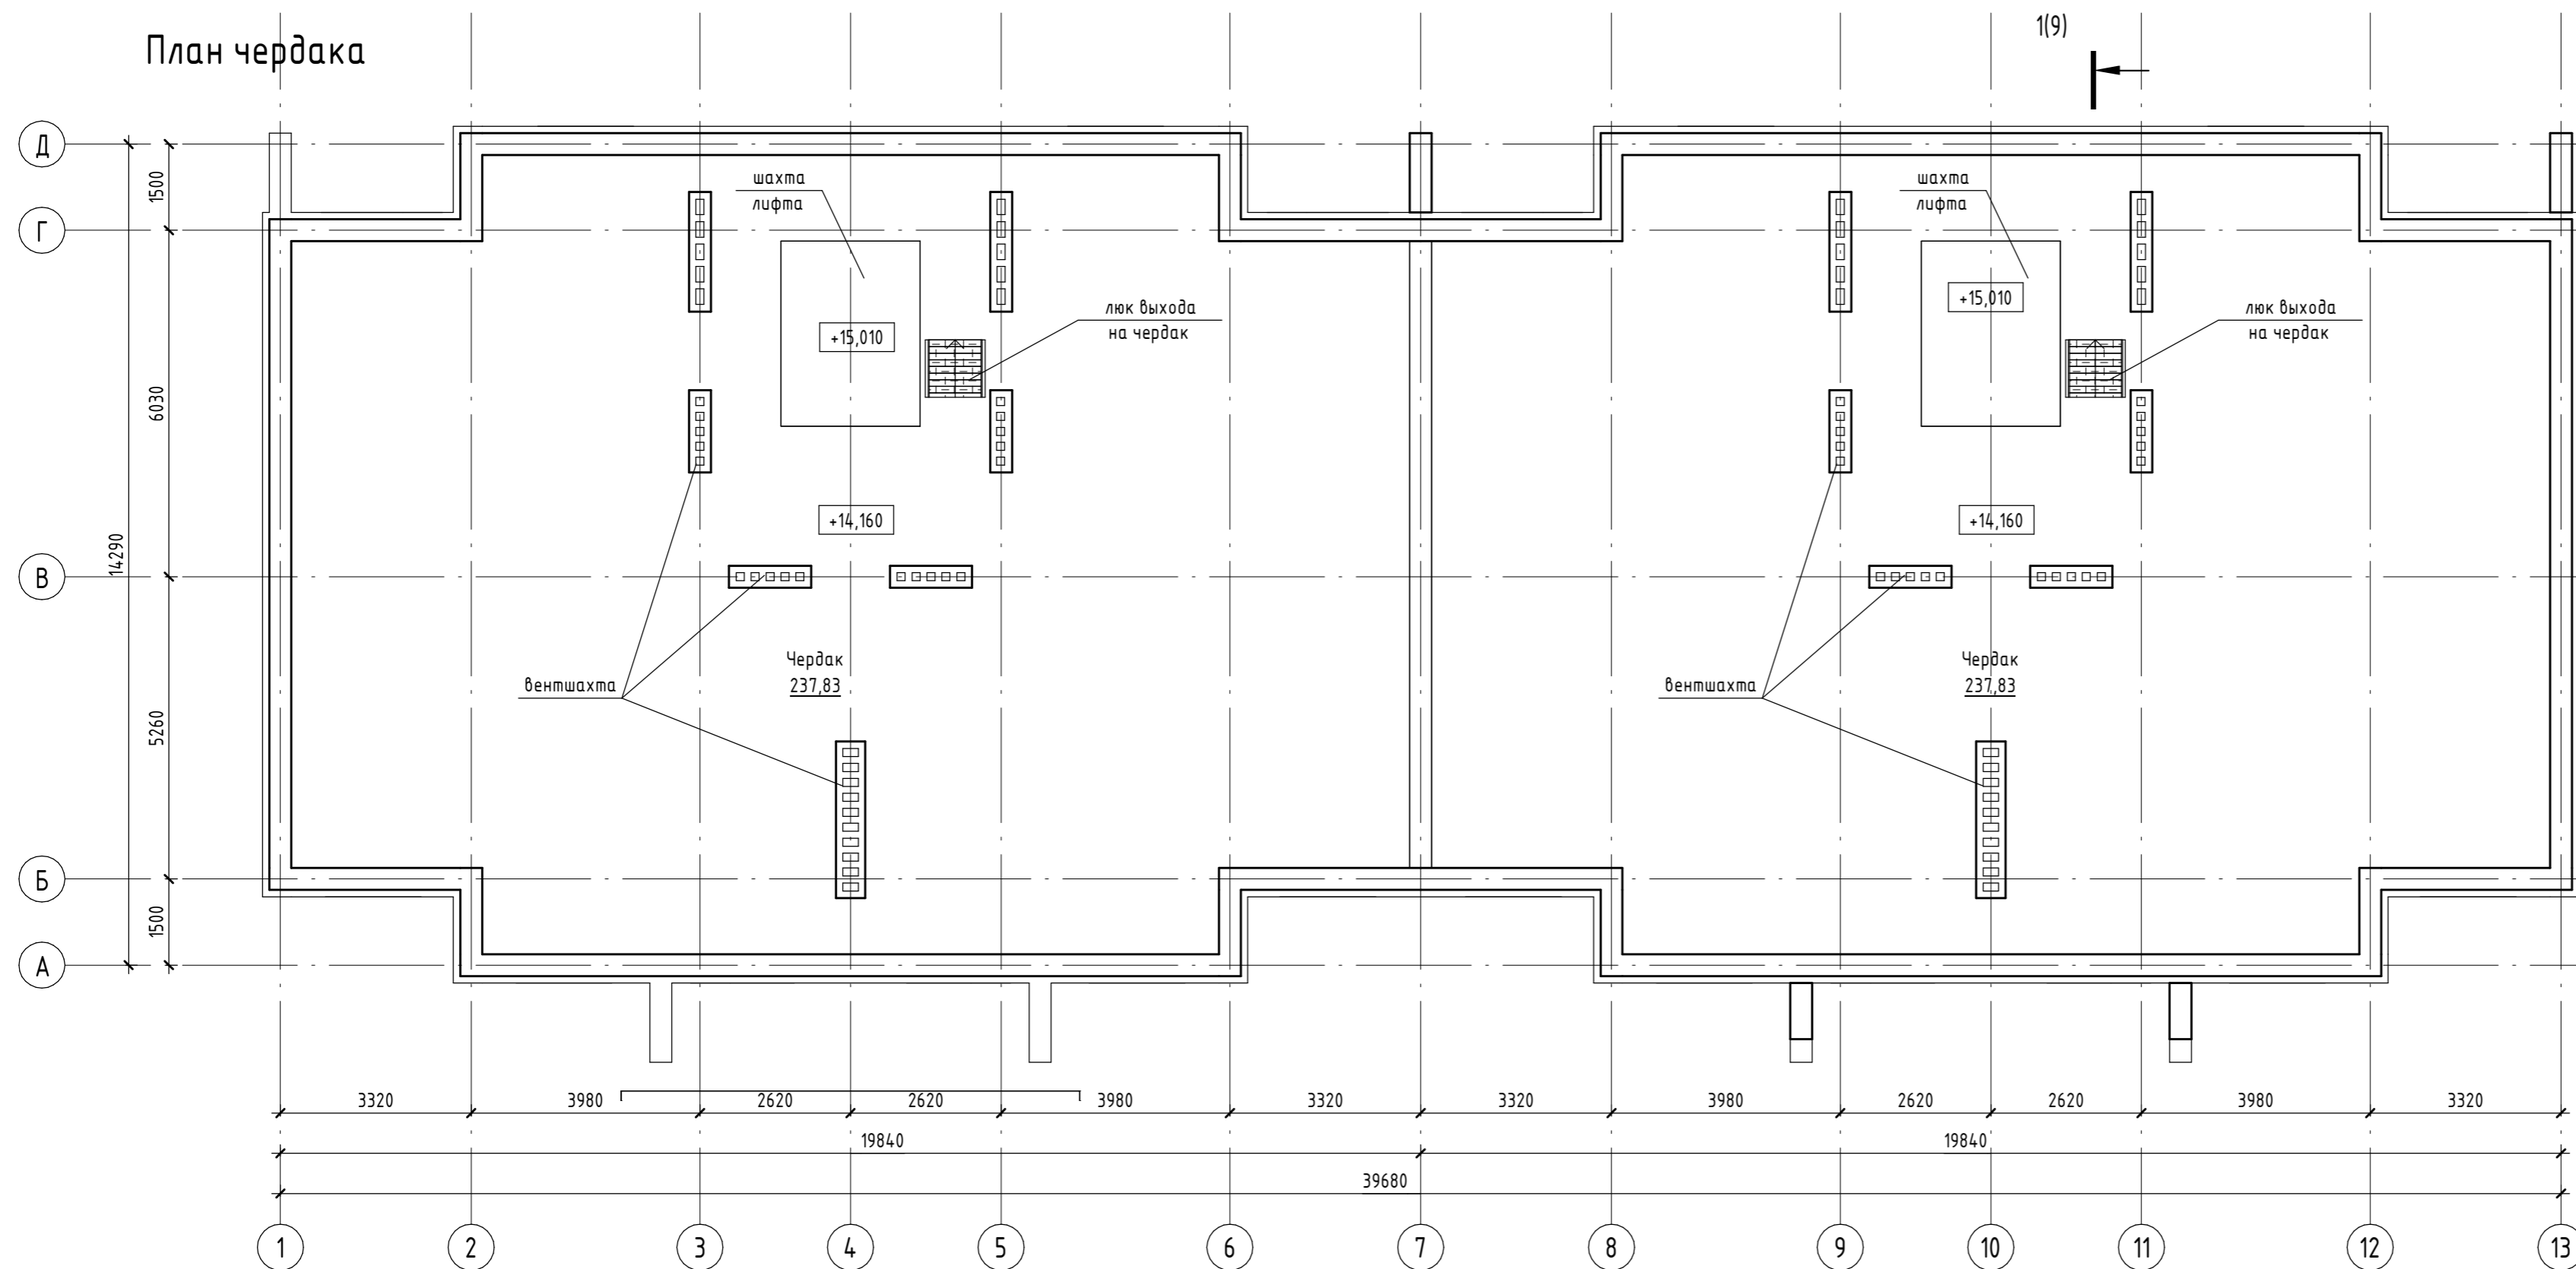


Согласовано

Изд. №, дата, Взам. инв. №, Инв. № подл.

						144-220 - АР			
						40-квартирный жилой дом в г.Чашники по ул.Ленинская, 26			
Изм.	Кол.уч.	Лист	№ док.	Подп.	Дата				
выполнил		Комиссаров		<i>[Signature]</i>					
проверил		Зенькова		<i>[Signature]</i>					
нач.отдела		Зенькова		<i>[Signature]</i>					
утвердил		Макашун		<i>[Signature]</i>					
н.контр.		Комиссаров		<i>[Signature]</i>					
						План чердака	Стадия	Лист	Листов
							С	7	
						ООО "ВИРСО"			

Разрез 1 - 1

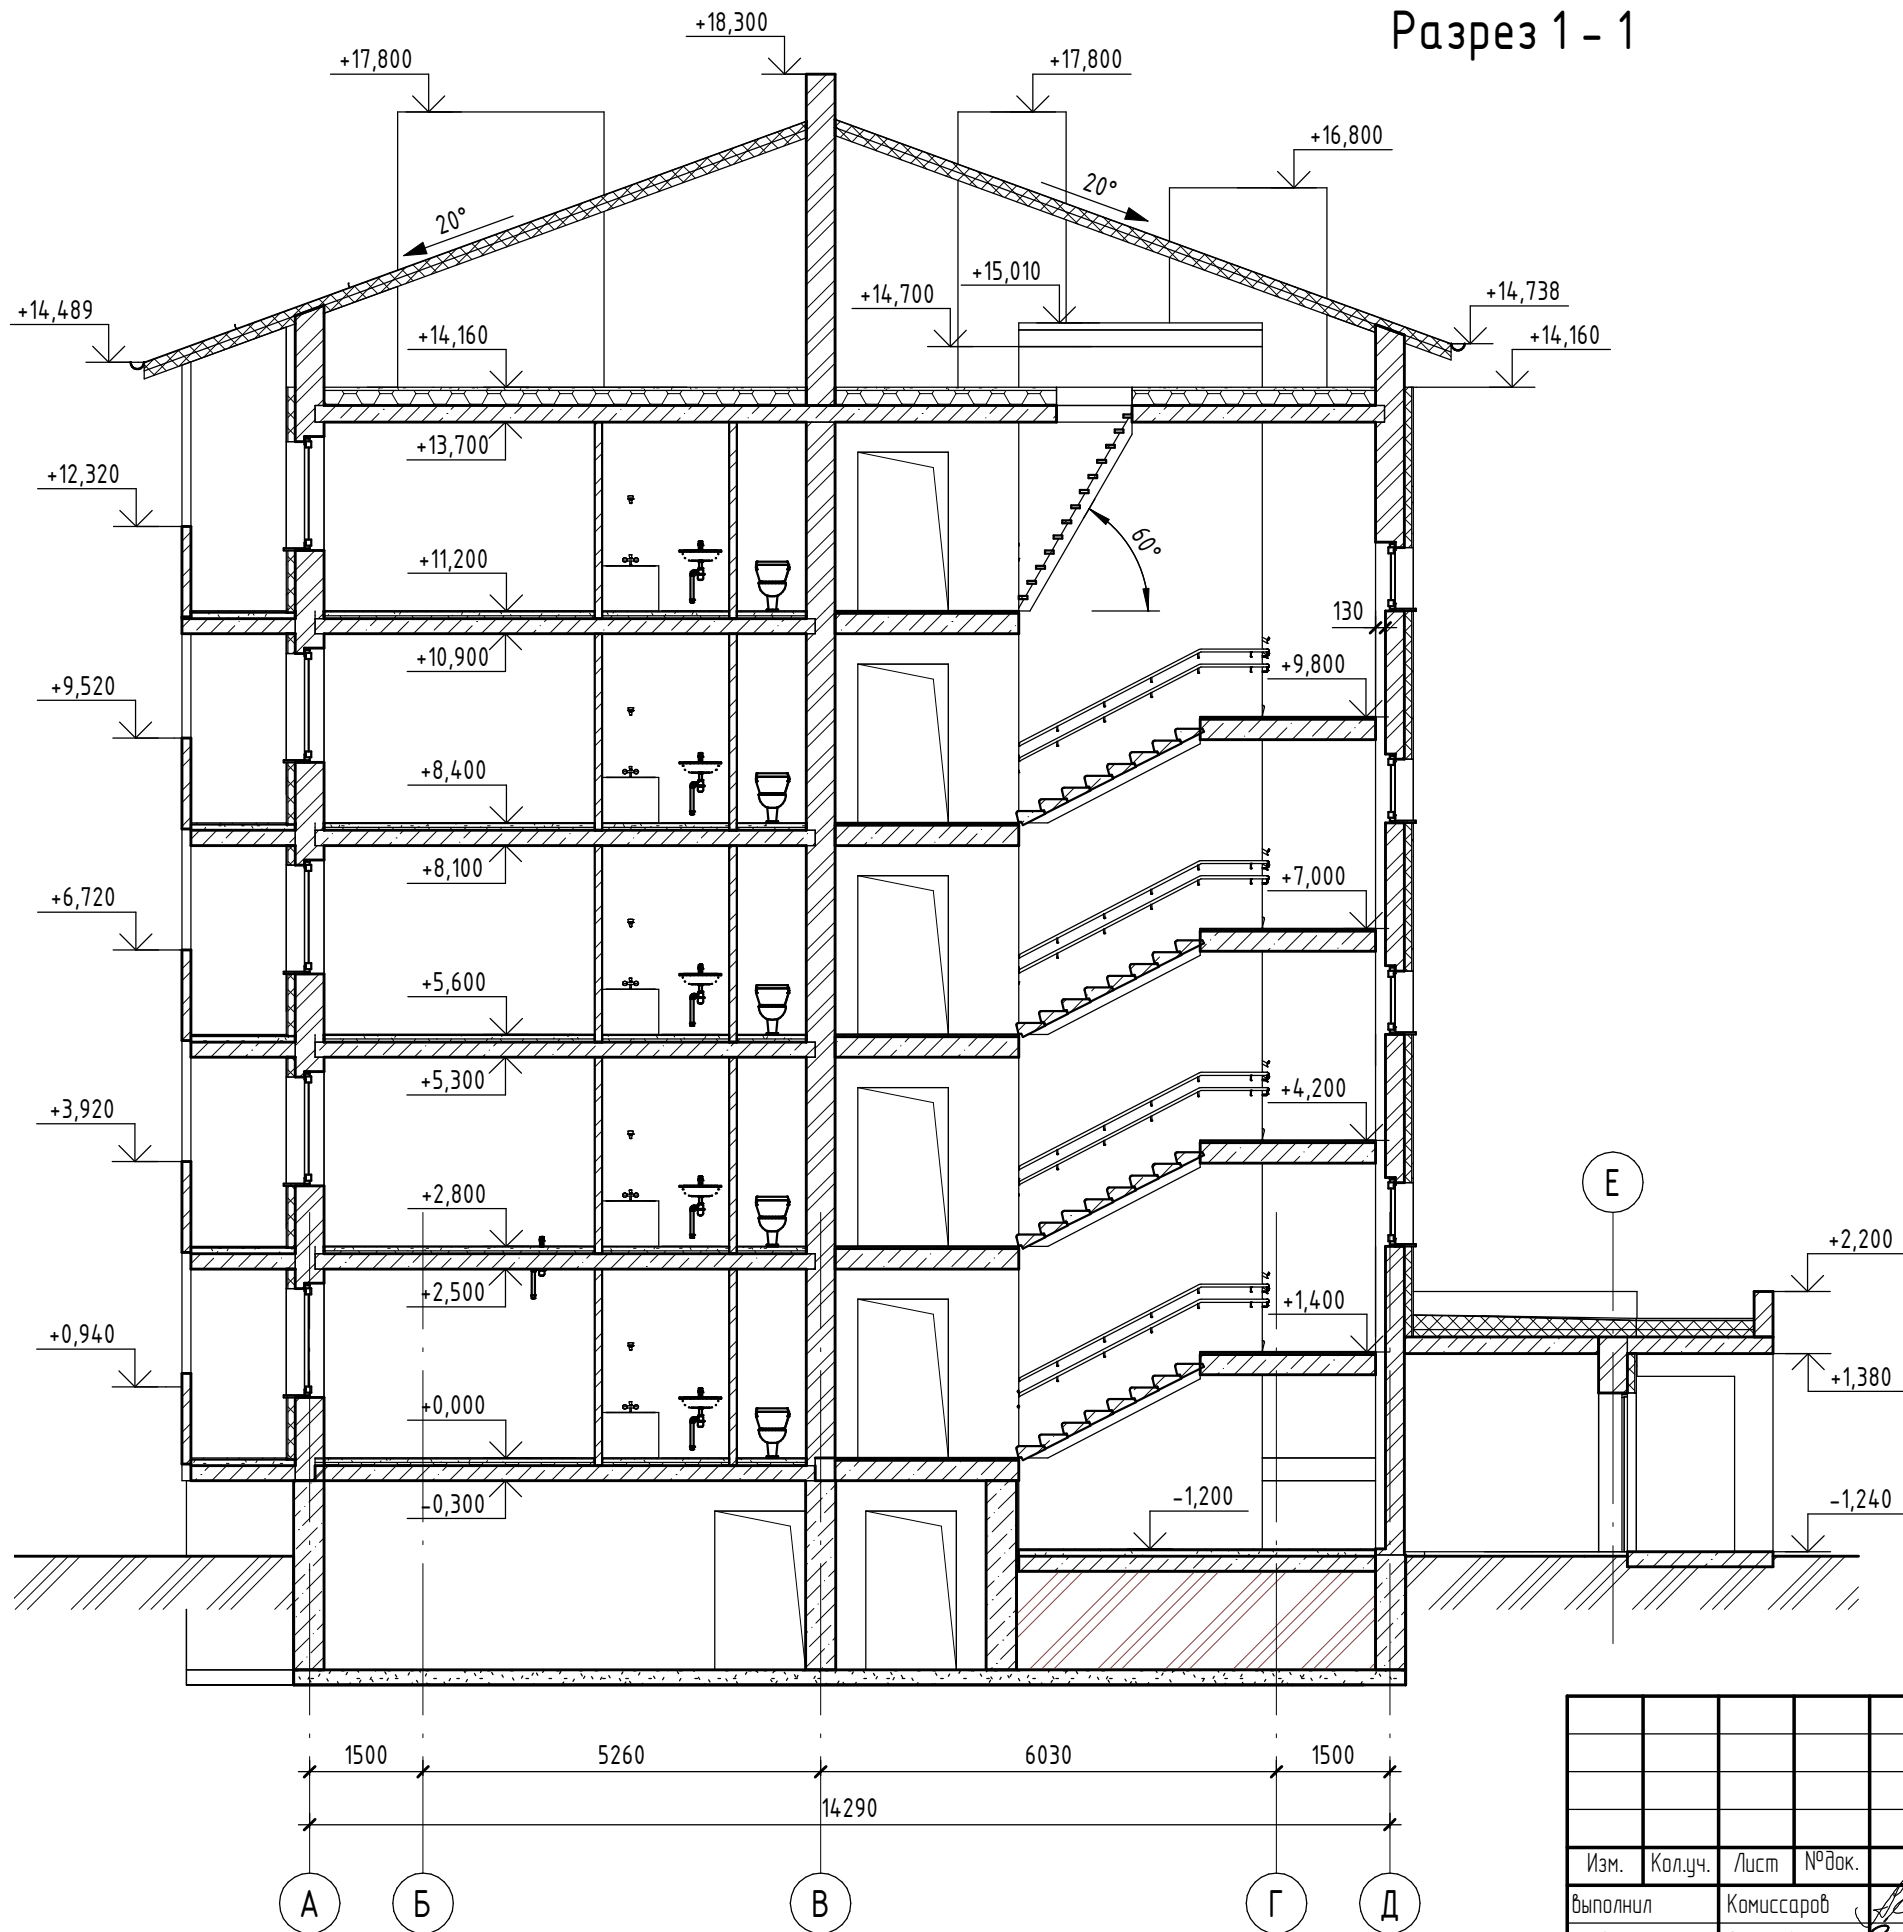

						144-220 - AP		
						40-квартирный жилой дом в г.Чашники по ул.Ленинская, 26		
Изм.	Кол.уч.	Лист	№ док.	Подп.	Дата	Стадия	Лист	Листов
выполнил		Комиссаров		<i>[Signature]</i>		С	9	
проверил		Зенькова		<i>[Signature]</i>				
нач.отдела		Зенькова		<i>[Signature]</i>				
утвердил		Макашун		<i>[Signature]</i>		000 "ВИРСО"		
н.контр.		Комиссаров		<i>[Signature]</i>		Разрез 1-1		

Согласовано

Согласовано

Взам. инв. №

Подл. и дата

Инв. № подл.