


Ведомость жилых и общественных зданий и сооружений.

Номер по генплану	Наименование и обозначение	этажность	Количество		Площадь, м ²				Строительный объем, м ³	
			зданий		застройки		общая нормируемая		зданий	всего
			здания	всего	здания	всего	здания	всего		
Жилые здания и сооружения										
1	Жилой дом (проект.)	5	1	40	40					
2	Магазин (проект.)	1	1	-	-	-	-	-	-	-

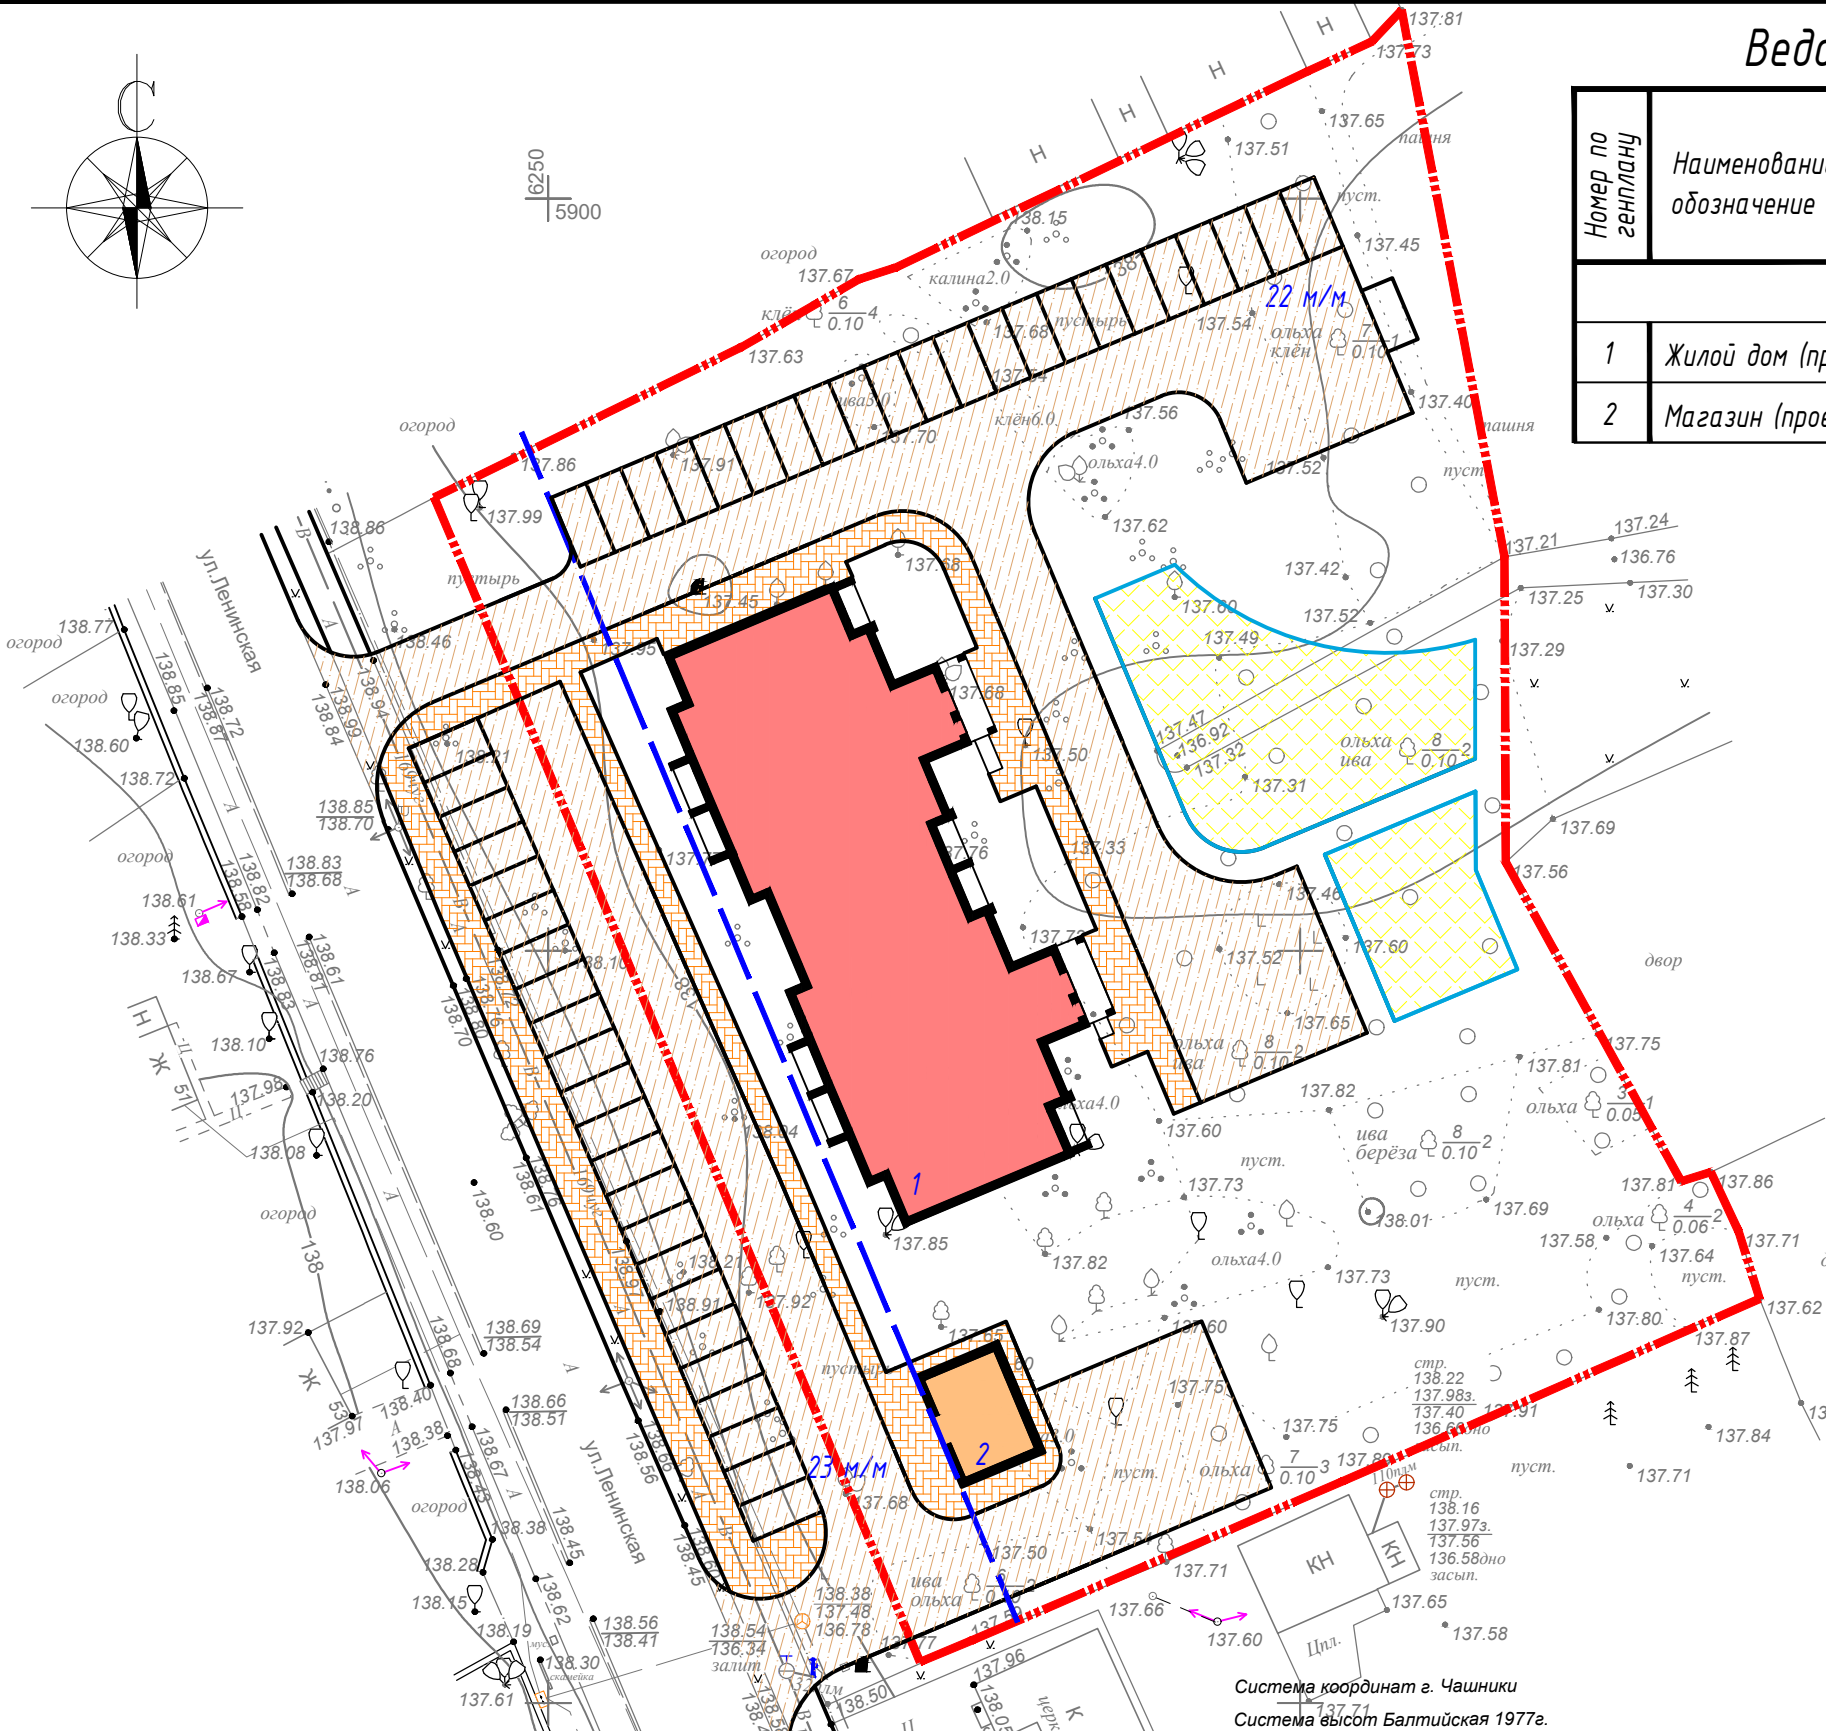

СОГЛАСОВАНО

Взам. инв. Н
Подпись, дата
Инв. Мход.

292-20						-2020-ГП					
Инженерно-геодезические изыскания по объекту: «40-квартирный жилой дом в г. Чашники по ул. Ленинская, 26»						40-квартирный жилой дом в г. Чашники по ул. Ленинская, 26					
Изм.	Колич.	Лист	№ док.	Подпись	Дата	Изм.	Кол.	Лист	№ док.	Подпись	Дата
Проверил		Горбачевич М.В.			12.20	Разработал				Коваленко	12.20
Исполнитель		Зиновенко А.А.			12.20	Проверил				Макашун	12.20
Исполнитель		Саямова А.Р.			12.20	Н.контр.				Пучкова	12.20
Инженерно-топографический план М 1:500 сечение рельефа 0,5м.						ЧП "Меридиан-Запад"					
Заказчик: ООО "Вирсо"						Генплан М 1 : 500 Вариант 2					
						000 "Вирсо"					