



Фасад в осях 14-1

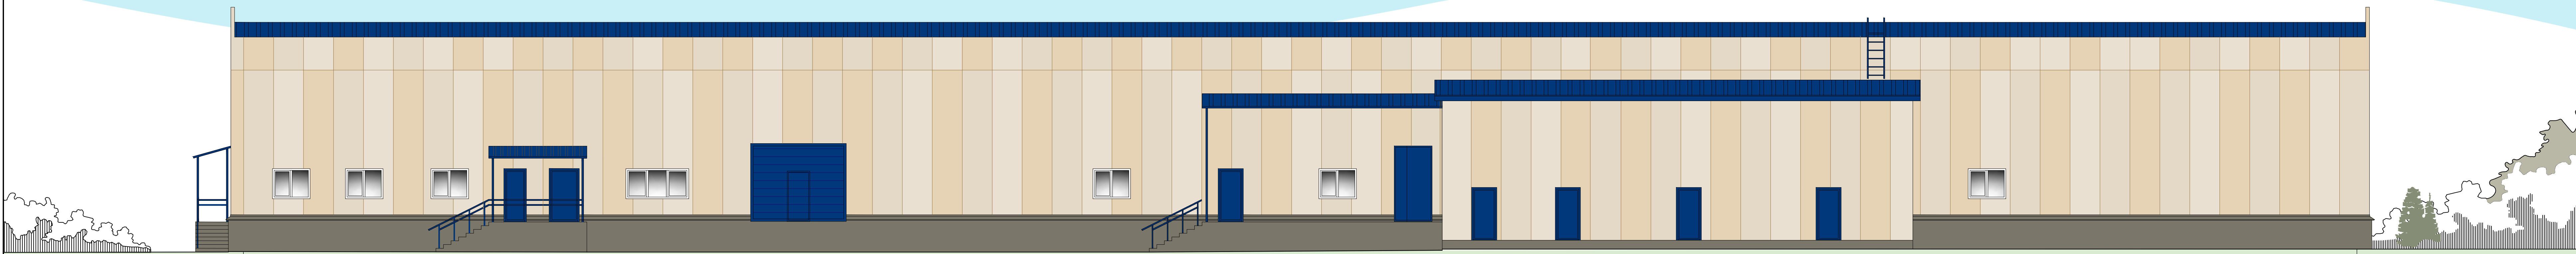

15

1

Фасад в осях E/Д-А

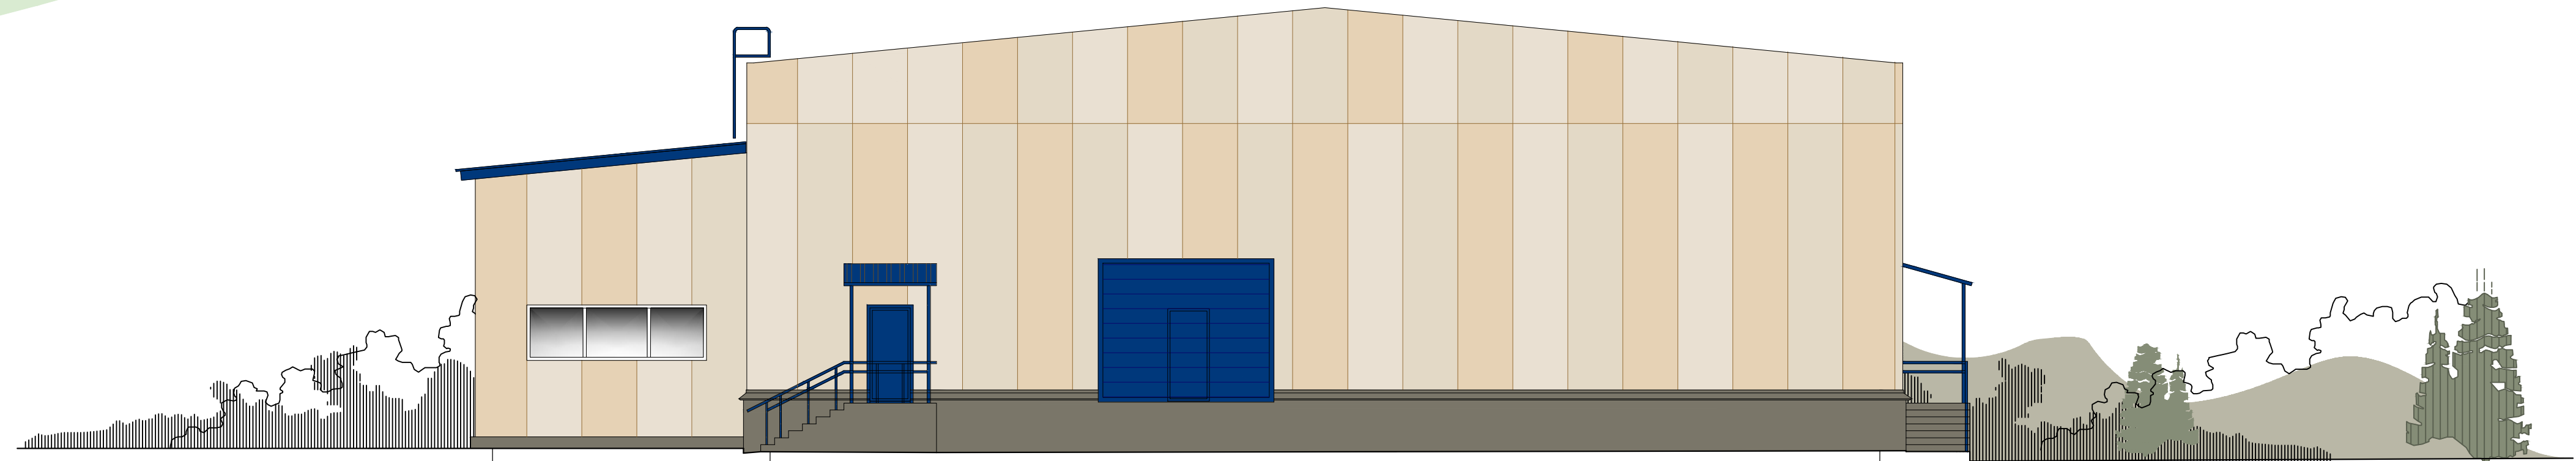

E

Д

A

Исполн. Подпись и дата. Взам. инв. №