



Фасад в осях 1-14

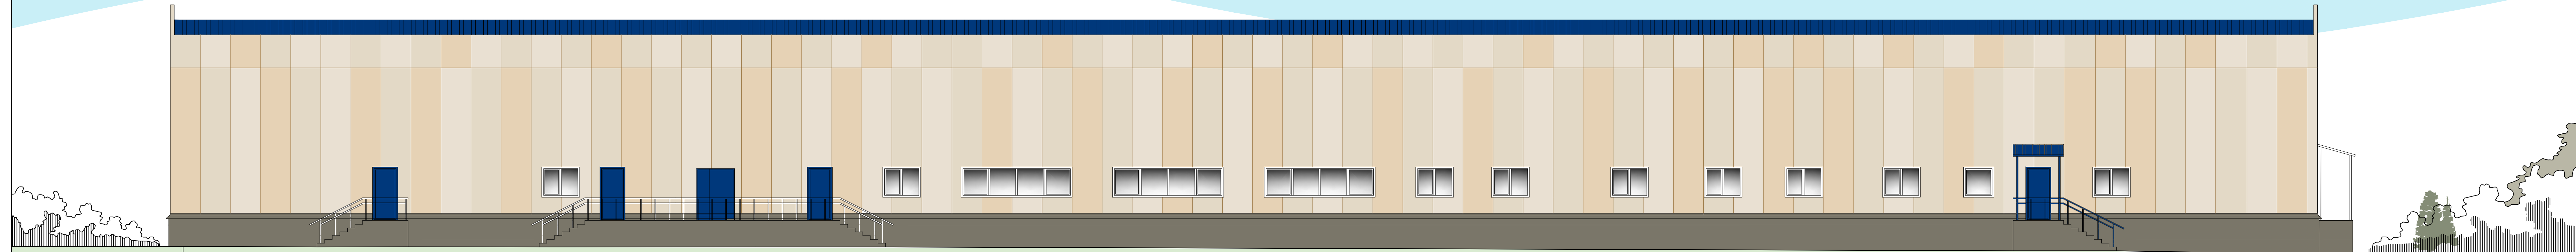

1

15

Фасад в осях А-Д

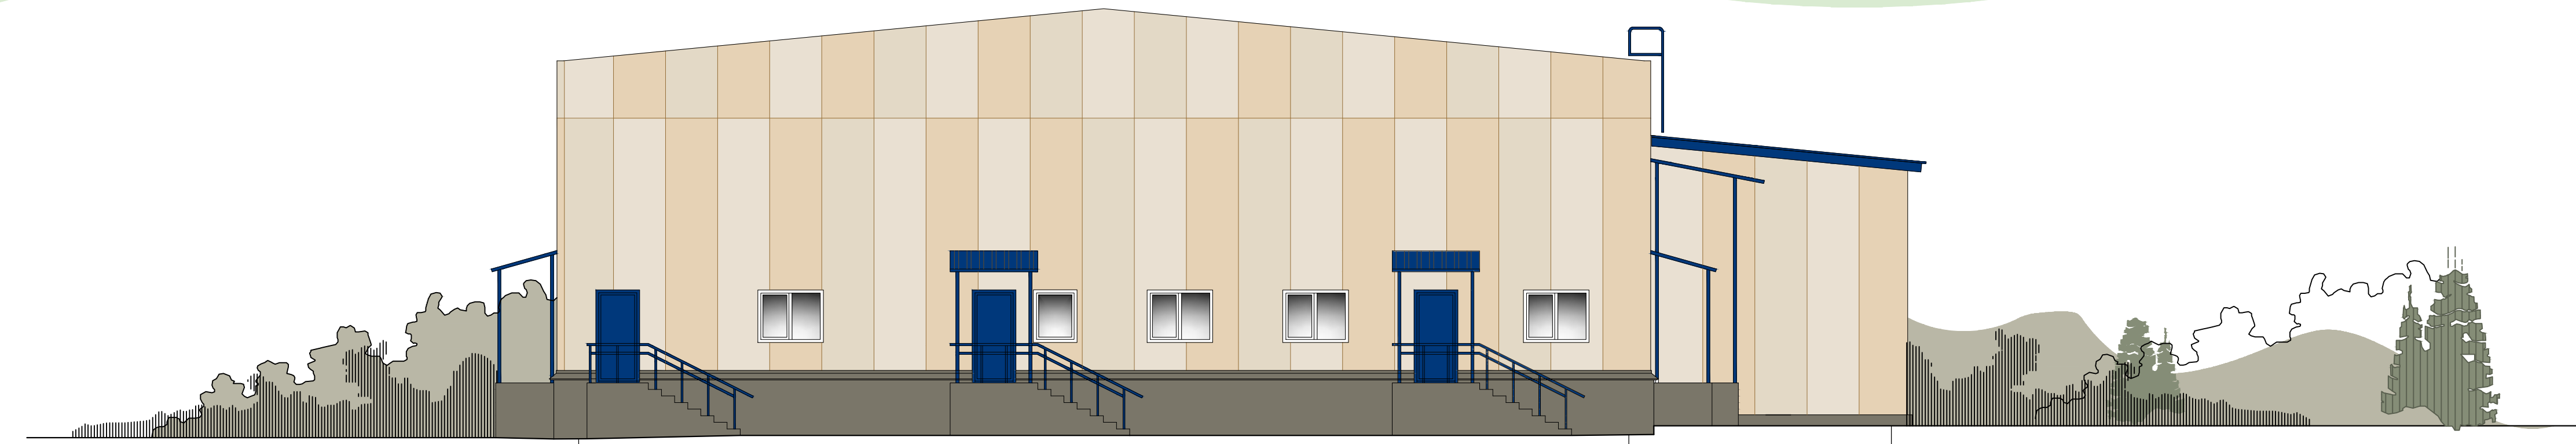

A

D

E

И.В.И. подл.
 Подпись и дата
 Взам. инв.И