

РЕСПУБЛИКА БЕЛАРУСЬ  
ОТКРЫТОЕ АКЦИОНЕРНОЕ  
ОБЩЕСТВО

«ВитебскТоргПроект»  
(ОАО «Витторпроект»)

210026 г. Витебск,  
ул. Политехническая, 5  
тел/факс (0212) 48-02-34  
E-mail: [office.vtp@ya.ru](mailto:office.vtp@ya.ru)  
Сайт: [vtproekt.by](http://vtproekt.by)



Аттестат соответствия:

№0002421-ГП действ. до 24.11.2029  
№0005073-ГП действ. до 30.01.2030  
№0000361-ОБ действ. до 07.08.2025,  
выданы МАиС РБ

Заказчик: Государственное лесохозяйственное учреждение  
«Бешенковичский лесхоз»

## СТРОИТЕЛЬНЫЙ ПРОЕКТ

«Возведение комплекса зданий и сооружений  
Чашникского лесничества по адресу: Витебская обл.,  
Чашникский р-н, г. Чашники, ул. Ленинская, район дома 122»

**190-ВК-25-АР.1**  
**Паспорт цветового решения**

Директор

А.В. Карабицкий

ГИП

А.А. Карабицкий

г. Витебск, 2025г.

## ВЕДОМОСТЬ ОСНОВНЫХ КОМПЛЕКТОВ ЧЕРТЕЖЕЙ

ОБОЗНАЧЕНИЕ	НАИМЕНОВАНИЕ	ПРИМЕЧАНИЕ
190-ВК-25-АР.1	Цветовое решение фасадов (Административное здание)	

## ВЕДОМОСТЬ ЧЕРТЕЖЕЙ ОСНОВНОГО КОМПЛЕКТА АР

ЛИСТ	НАИМЕНОВАНИЕ	ПРИМЕЧАНИЕ
1	Общие данные	
2	Паспорт цветового решения фасадов	
3	Фасад 1-4. Фасад А-В	
4	Фасад 4-1. Фасад В-А	

1. Рабочая документация разработана на основании задания на проектирование и архитектурно-планировочного задания.

Согласовано

Взам. инв. №

Подпись и дата

Инв. № подл.

190-ВК-25-АР.1					
Возведение комплекса зданий и сооружений Чашникского лесничества по адресу: Витебская обл., Чашникский р-н, г.Чашники, ул. Ленинская, район дома 122					
Изм.	Кол.	Лист	Индок	Подпись	Дата
Разработ.		Томашева			06.25
Утвердил		Иванов			06.25
Н.контр.		Карабицкий			06.25









Административное здание

Стадия	Лист	Листов
С	1	4

Общие данные

ОАО  
"Витторгпроект"




## Паспорт цветового решения фасадов

НАИМЕНОВАНИЕ ЭЛЕМЕНТОВ ЗДАНИЯ	ВИД ОТДЕЛКИ	НОМЕР КОЛЕРА	ПОЗ.	ЦВЕТ	ПРИМЕЧАНИЕ
СТЕНЫ	Облицовка металлическим сайдингом L-брус-15x240 СТБ 1527	Мореный дуб матовый	1		по каталогу "Металлпрофиль"
ЦОКОЛЬ, БОКОВЫЕ СТЕНКИ КРЫЛЬЦА	Штукатурка улучшенная СТБ 1307, окраска улучшенная фасадными акриловыми составами ВД-АК СТБ 1197	Venato 35	2		по цвет. вееру "3D PlusSystem CAPAROL"
ОКОННЫЕ БЛОКИ	из ПВХ-профиля	Белый	3		
ВИТРАЖИ	из ПВХ-профиля, с отделкой полимерной пленкой (ламинацией) в заводских условиях	Рустикальный дуб	4		
КРОВЛЯ, КОЗЫРЕК	Покрытие из металлочерепицы СТБ 1382	RAL 6002	5		
ПОДШИВКА КАРНИЗОВ КРОВЛИ	Подшивка из профилированного листа ГОСТ 24045	RAL 6002	6		
МЕТАЛЛИЧЕСКИЕ ЭЛЕМЕНТЫ	Окраска эмалью за 2 раза ГОСТ 6465	Серый	7		
ВОДОСТОЧНАЯ СИСТЕМА	Желоба и трубы из оцинкованной стали с полимерным покрытием	RAL 6002			

1. Изображенные цвета соответствуют натуральным в пределах возможностей цветопередачи полиграфического оборудования.
2. Применять окраску фасадными акриловыми составами по СТБ 1197 класса по паропроницаемости V2, класса по водопроницаемости W2.
3. Отливы оконные из оцинкованной стали с полимерным покрытием – цвет белый.
4. Минимальный класс пожарной опасности наружной системы облицовки фасадов здания II степени огнестойкости, согласно СН 2.02.05 – не ниже КН1.

190-ВК-25-АР.1

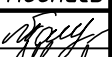Возведение комплекса зданий и сооружений Чашникского лесничества по адресу: Витебская обл., Чашникский р-н, г.Чашники, ул. Ленинская, район дома 122

Изм.	Кол.	Лист	Идок	Подпись	Дата
Разработ.		Томашева			06.25
Утвердил		Иванов			06.25
Н.контр.		Карабицкий			06.25

Административное здание

Стадия	Лист	Листов
С	2	

Паспорт цветового решения фасадов


ОАО  
"Витторгпроект"

Согласовано

Взам. инв. №


Подпись и дата

Инв. № подл.

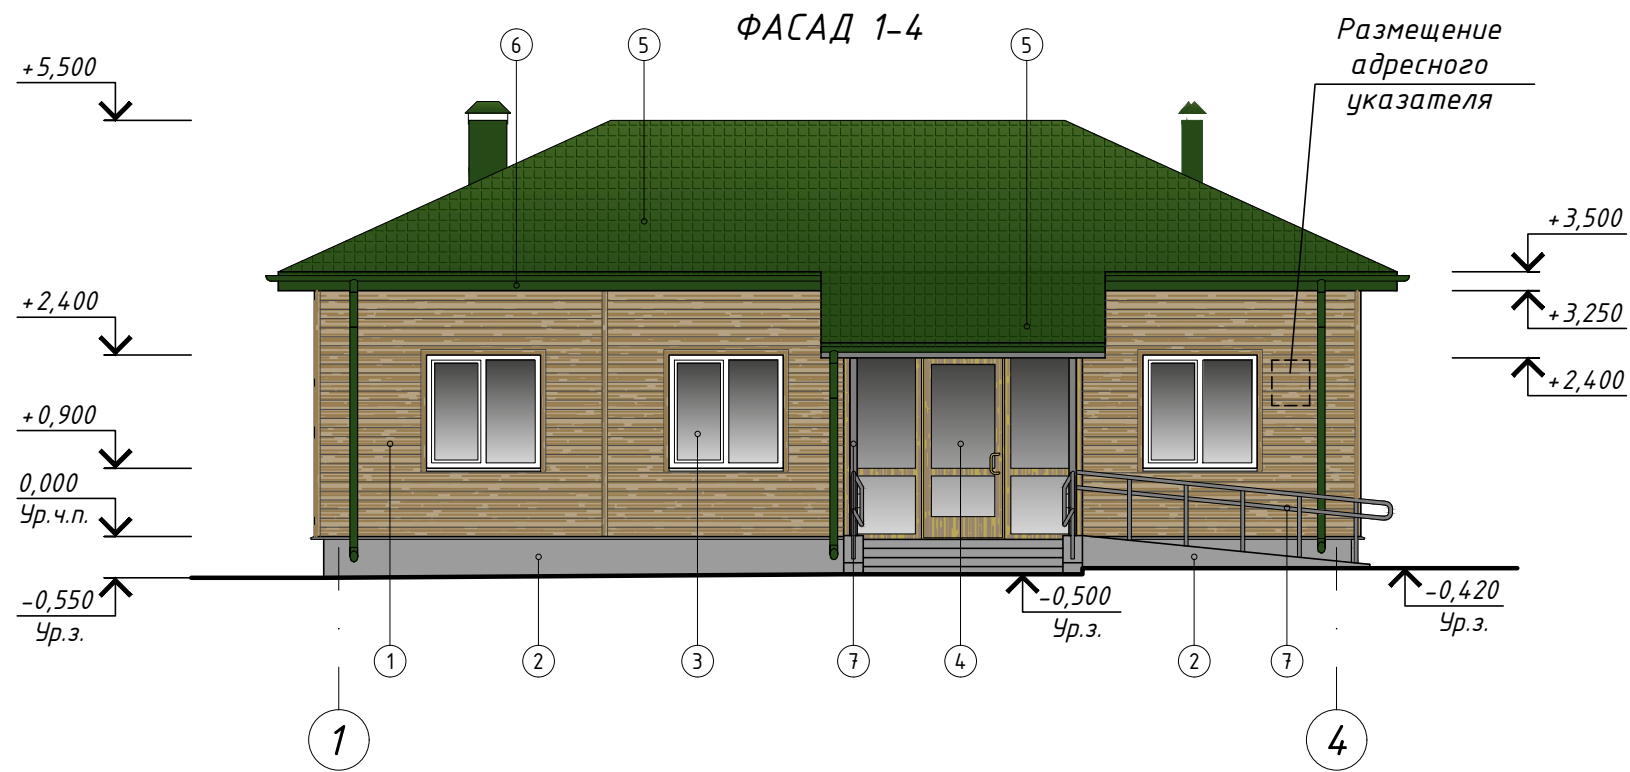

Размещение  
адресного  
указателя

ФАСАД А-В

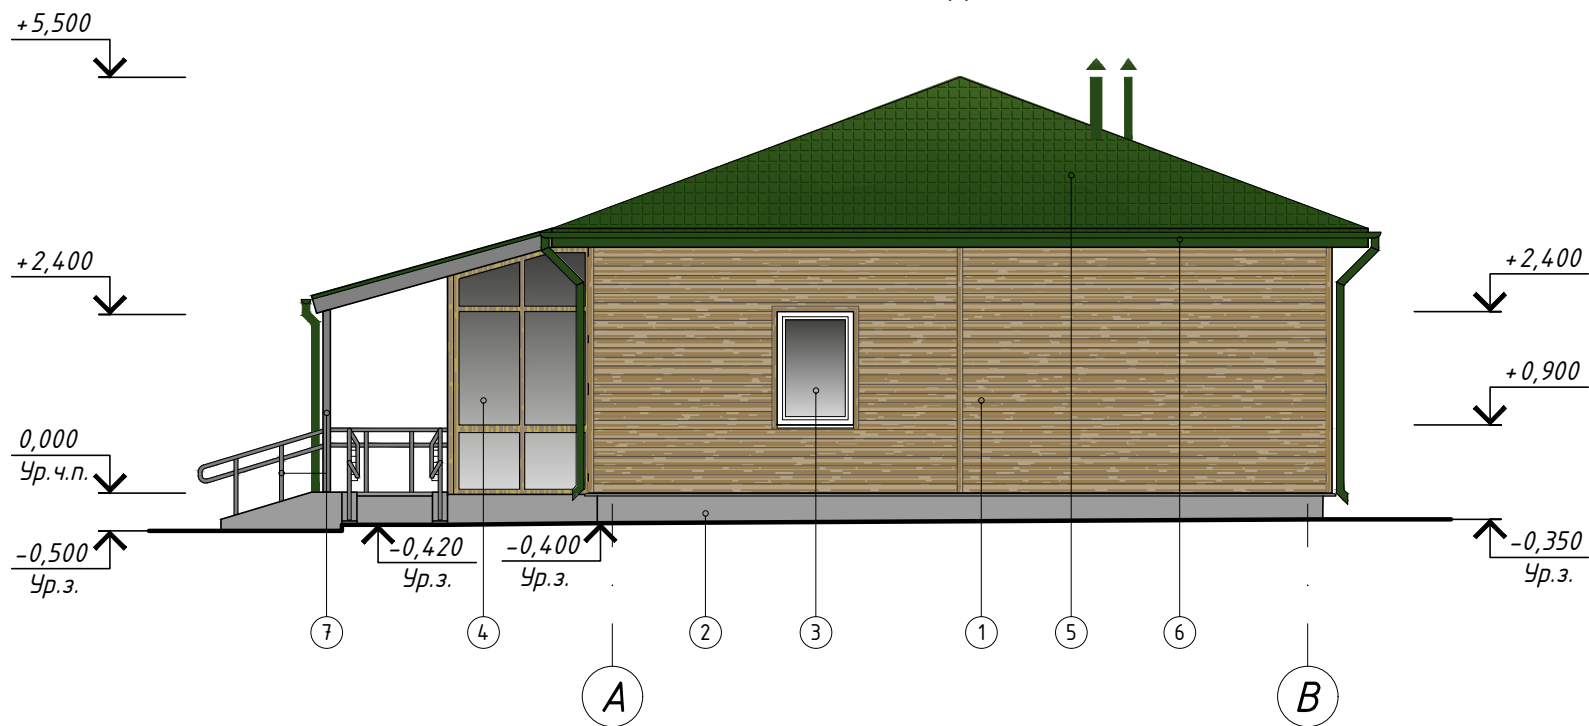

1. Изображенные цвета соответствуют натуральным в пределах возможностей цветопередачи полиграфического оборудования.

Согласовано


Взам. инв. №

Подпись и дата


Инв. № подл.

						190-ВК-25-АР.1			
						Возведение комплекса зданий и сооружений Чашникского лесничества по адресу: Витебская обл., Чашникский р-н, г.Чашники, ул. Ленинская, район дома 122			
Изм.	Кол.	Лист	Индок	Подпись	Дата	Административное здание	Стадия	Лист	Листов
Разработ.	Томашева			<i>[Signature]</i>	06.25		С	3	
Утвердил	Иванов			<i>[Signature]</i>	06.25				
						Фасад 1-4. Фасад А-В		ОАО "Витторгпроект"	
Н.контр.	Карадицкий			<i>[Signature]</i>	06.25			Формат А3	

ФАСАД 4-1

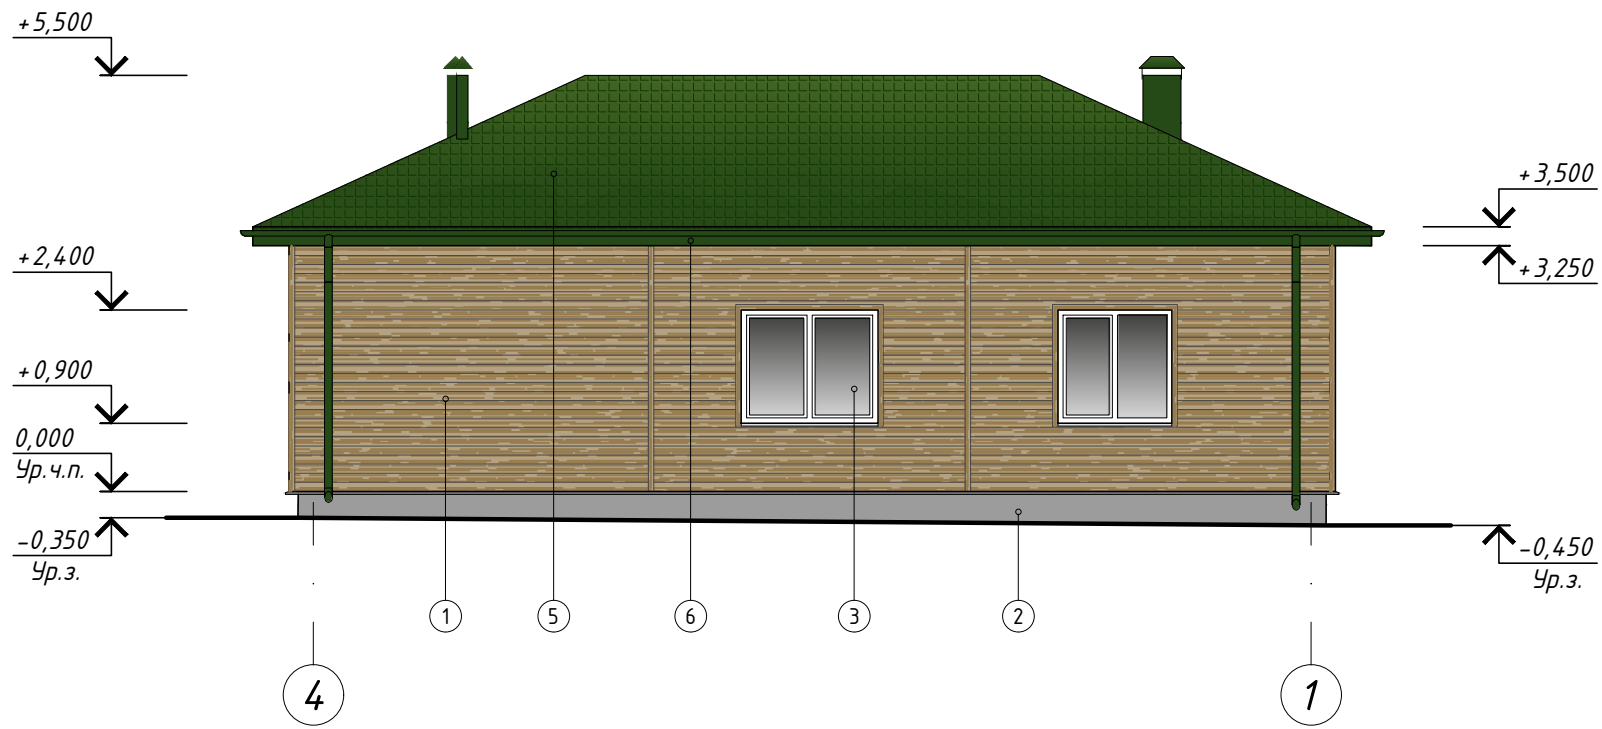

ФАСАД В-А

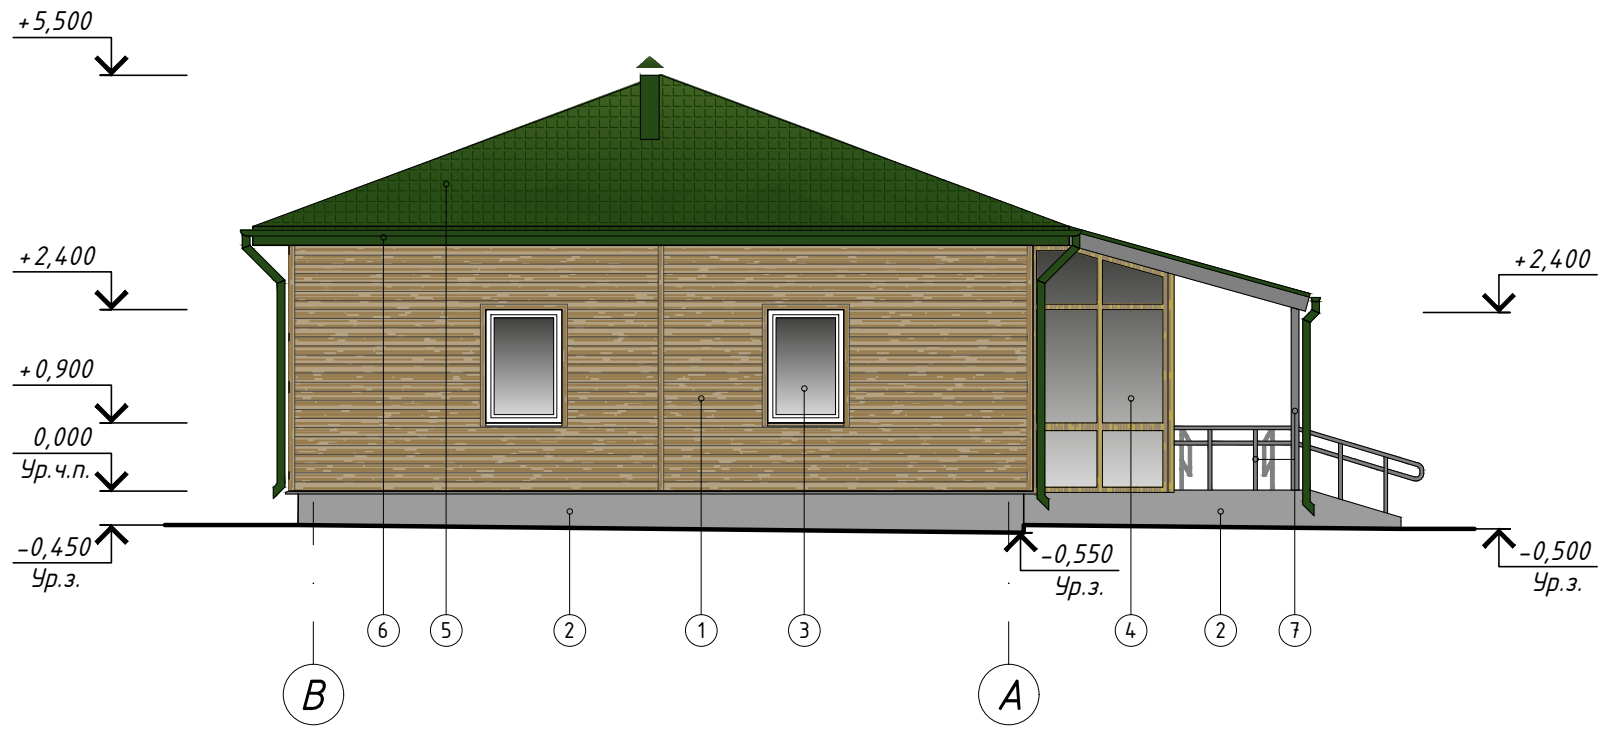

1. Изображенные цвета соответствуют натуральным в пределах возможностей цветопередачи полиграфического оборудования.

Согласовано					
Взам. инв. №					
Подпись и дата					
Инв. № подл.					

						190-ВК-25-АР.1			
						Возведение комплекса зданий и сооружений Чашникского лесничества по адресу: Витебская обл., Чашникский р-н, г.Чашники, ул. Ленинская, район дома 122			
Изм.	Кол.	Лист	Индок	Подпись	Дата	Административное здание	Стадия	Лист	Листов
Разработ.	Томашева			<i>[Signature]</i>	06.25		С	4	
Утвердил	Иванов			<i>[Signature]</i>	06.25				
						Фасад 4-1. Фасад В-А	ОАО "Витторгпроект"		
Н.контр.	Карадицкий			<i>[Signature]</i>	06.25				