

РЕСПУБЛИКА БЕЛАРУСЬ
ОТКРЫТОЕ АКЦИОНЕРНОЕ
ОБЩЕСТВО

«ВитебскТоргПроект»
(ОАО «Витторпроект»)

210026 г. Витебск,
ул. Политехническая, 5
тел/факс (0212) 48-02-34
E-mail: office.vtp@ya.ru
Сайт: vtproekt.by



Аттестат соответствия:

№0002421-ГП действ. до 24.11.2029
№0005073-ГП действ. до 30.01.2030
№0000361-ОБ действ. до 07.08.2025,
выданы МАиС РБ

Заказчик: Государственное лесохозяйственное учреждение
«Бешенковичский лесхоз»

СТРОИТЕЛЬНЫЙ ПРОЕКТ

«Возведение комплекса зданий и сооружений
Чашникского лесничества по адресу: Витебская обл.,
Чашникский р-н, г. Чашники, ул. Ленинская, район дома 122»

190-ВК-25-АР.2
Паспорт цветового решения

Директор

А.В. Карабицкий

ГИП

А.А. Карабицкий

г. Витебск, 2025г.

ВЕДОМОСТЬ ОСНОВНЫХ КОМПЛЕКТОВ ЧЕРТЕЖЕЙ

ОБОЗНАЧЕНИЕ	НАИМЕНОВАНИЕ	ПРИМЕЧАНИЕ
190-ВК-25-АР.2	Цветовое решение фасадов (Здание гаражей)	

ВЕДОМОСТЬ ЧЕРТЕЖЕЙ ОСНОВНОГО КОМПЛЕКТА АР

ЛИСТ	НАИМЕНОВАНИЕ	ПРИМЕЧАНИЕ
1	Общие данные	
2	Паспорт цветового решения фасадов	
3	Фасад 1-б. Фасад В-А	
4	Фасад б-1. Фасад А-В	




1. Рабочая документация разработана на основании задания на проектирование и архитектурно-планировочного задания.

Согласовано

Взам. инв. №

Подпись и дата

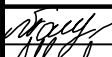Инв. № подл.










190-ВК-25-АР.2					
Возведение комплекса зданий и сооружений Чашникского лесничества по адресу: Витебская обл., Чашникский р-н, г.Чашники, ул. Ленинская, район дома 122					
Изм.	Кол.	Лист	Индок	Подпись	Дата
Разработ.		Томашева			06.25
Утвердил		Иванов			06.25
Н.контр.		Карабицкий			06.25

Стадия	Лист	Листов
С	1	4

Общие данные

ОАО
"Витторгпроект"

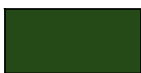


Паспорт цветового решения фасадов

НАИМЕНОВАНИЕ ЭЛЕМЕНТОВ ЗДАНИЯ	ВИД ОТДЕЛКИ	НОМЕР КОЛЕРА	ПОЗ.	ЦВЕТ	ПРИМЕЧАНИЕ
СТЕНЫ	Штукатурка улучшенная СТБ 1307, окраска улучшенная фасадными акриловыми составами ВД-АК СТБ 1197	Curry 20	1		по цветовому вееру "3D Plus System CAPAROL"
ЦОКОЛЬ		Venato 35	2		
ОКОННЫЕ БЛОКИ	из ПВХ-профиля	Белый	3		
ДВЕРНЫЕ БЛОКИ	Металлические, окрашенные в заводских условиях	RAL 5005	4		
ВОРОТА	Металлические, окрашенные в заводских условиях	RAL 5005	5		
КРОВЛЯ, КОЗЫРЬКИ	Покрытие из металлочерепицы СТБ 1382	RAL 6002	6		
ПОДШИВКА КАРНИЗОВ КРОВЛИ	Подшивка из профилированного листа ГОСТ 24045	RAL 6002	7		
МЕТАЛЛИЧЕСКИЕ ЭЛЕМЕНТЫ	Окраска эмалью за 2 раза ГОСТ 6465	RAL 5005	8		
ВОДОСТОЧНАЯ СИСТЕМА	Желоба и трубы из оцинкованной стали с полимерным покрытием	RAL 6002			

- Изображенные цвета соответствуют натуральным в пределах возможностей цветопередачи полиграфического оборудования.
- Применять окраску фасадными акриловыми составами по СТБ 1197 класса по паропроницаемости V2, класса по водопроницаемости W2.
- Отливы оконные из оцинкованной стали с полимерным покрытием – цвет белый.
- Класс пожарной опасности системы наружной отделки фасадов по СН 2.02.05 – не ниже КН1.

190-ВК-25-АР.2

Возведение комплекса зданий и сооружений Чашникского лесничества по адресу: Витебская обл., Чашникский р-н, г.Чашники, ул. Ленинская, район дома 122

Изм.	Кол.	Лист	Идок	Подпись	Дата
Разработ.	Томашева				06.25
Утвердил	Иванов				06.25
Н.контр.	Карабицкий				06.25

Здание гаражей

Стадия	Лист	Листов
С	2	

Паспорт цветового решения фасадов

ОАО
"Витторгпроект"


Согласовано

Взам. инв. №


Подпись и дата

Инв. № подл.

ФАСАД 1-6

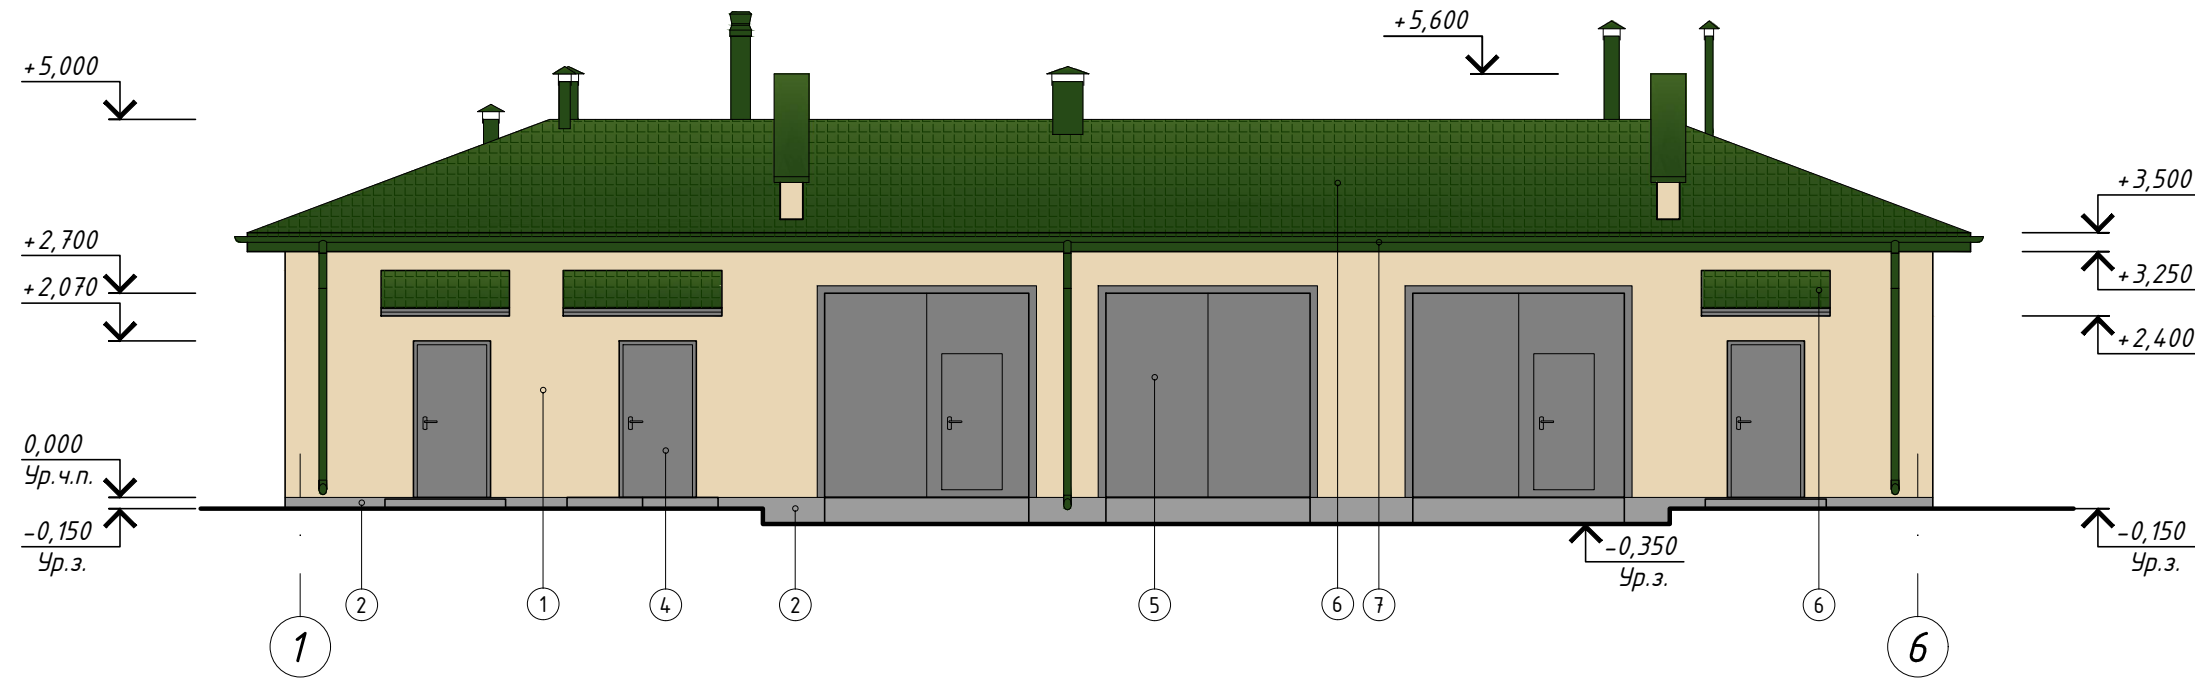

ФАСАД В-А

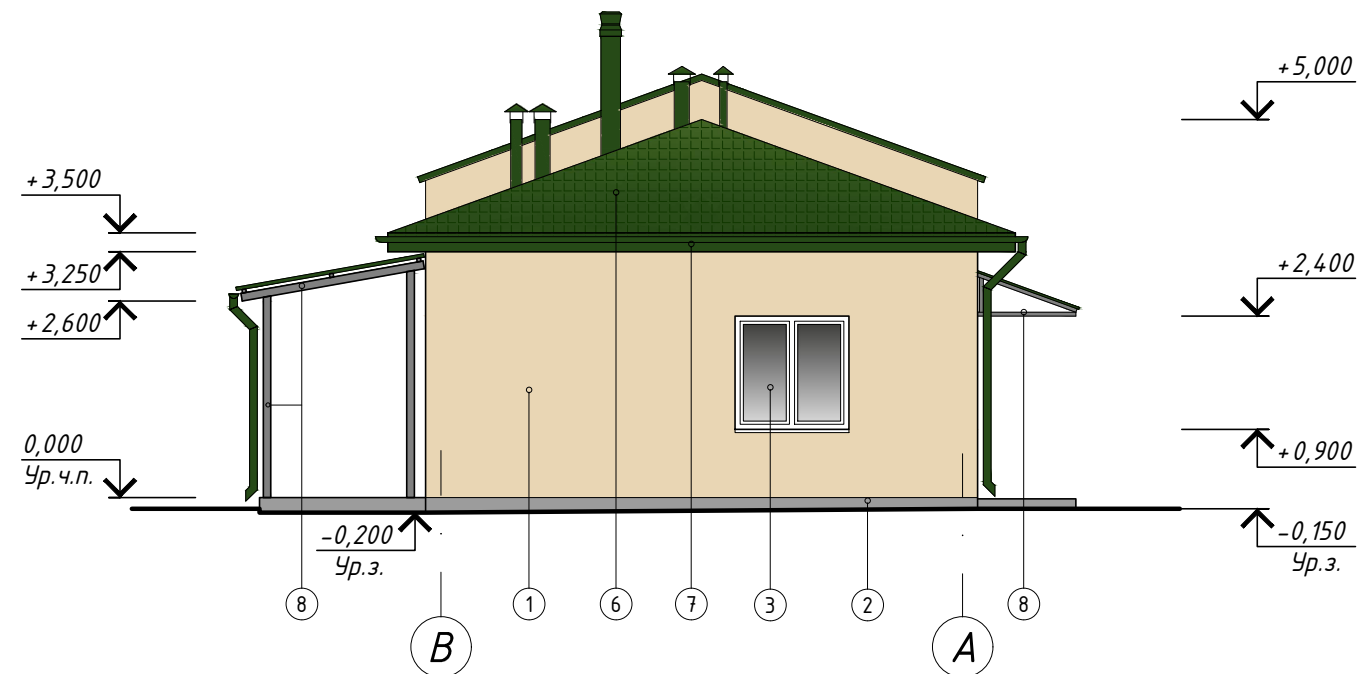

1. Изображенные цвета соответствуют натуральным в пределах возможностей цветопередачи полиграфического оборудования.

Согласовано


Взам. инв. №

Подпись и дата


Инв. № подл.

						190-ВК-25-АР.2			
						Возведение комплекса зданий и сооружений Чашникского лесничества по адресу: Витебская обл., Чашникский р-н, г.Чашники, ул. Ленинская, район дома 122			
Изм.	Кол.	Лист	Идок	Подпись	Дата	Здание гаражей	Стадия	Лист	Листов
Разработ.		Томашева		<i>[Signature]</i>	06.25		С	3	
Утвердил		Иванов		<i>[Signature]</i>	06.25				
						Фасад 1-6. Фасад В-А	ОАО "Витторгпроект"		
Н.контр.		Карадицкий		<i>[Signature]</i>	06.25				

ФАСАД 6-1

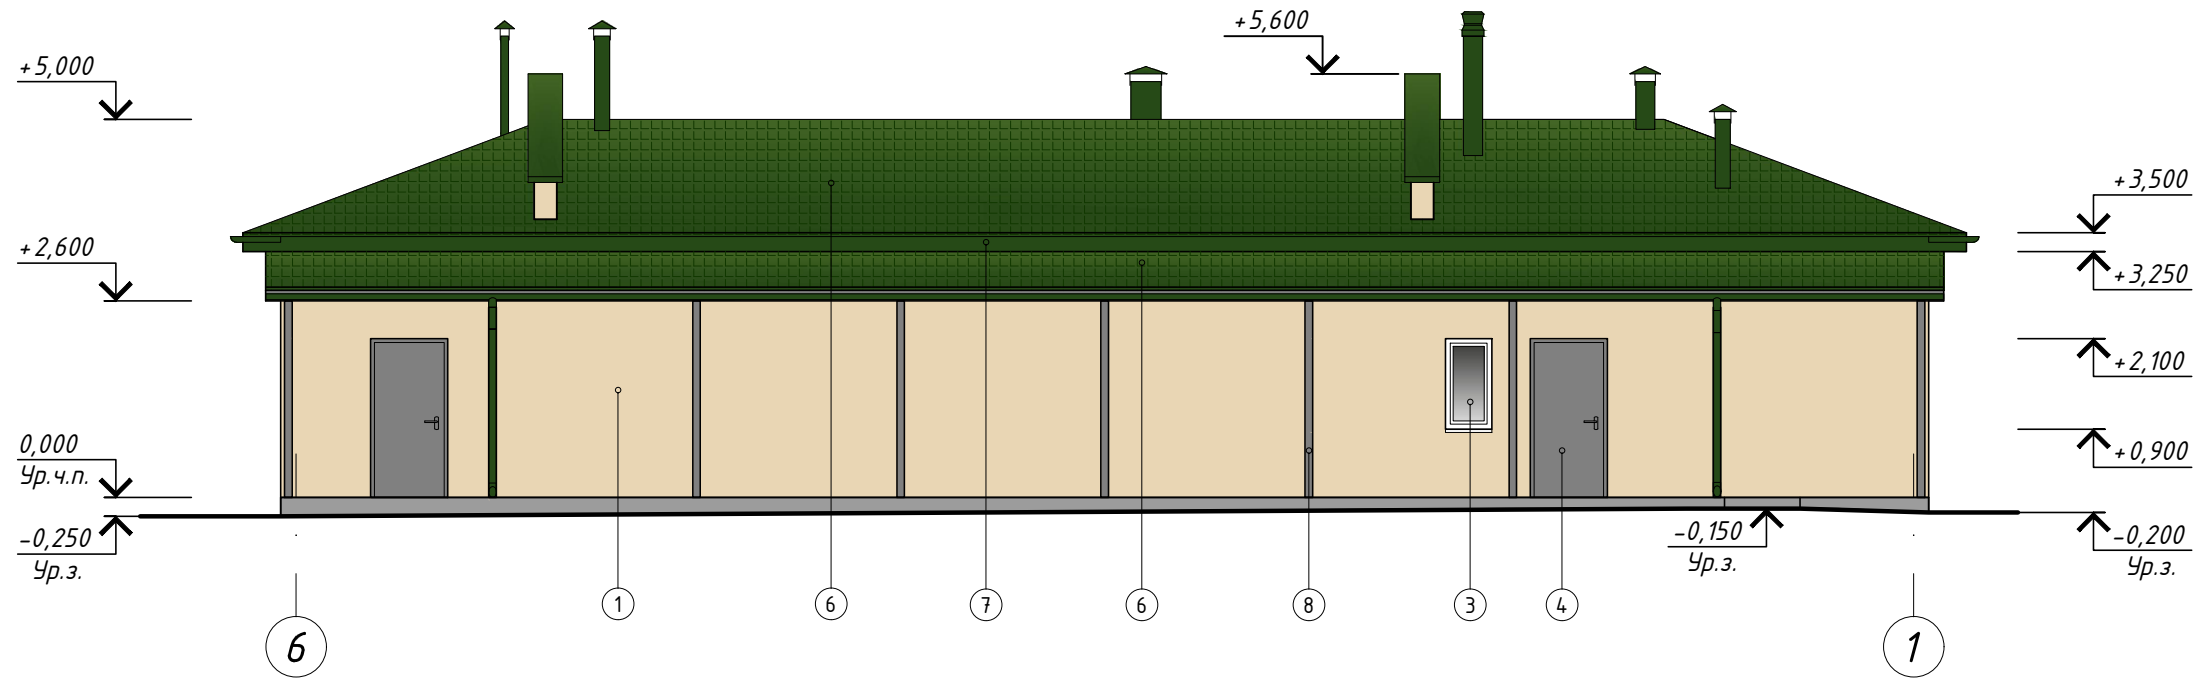

ФАСАД А-В

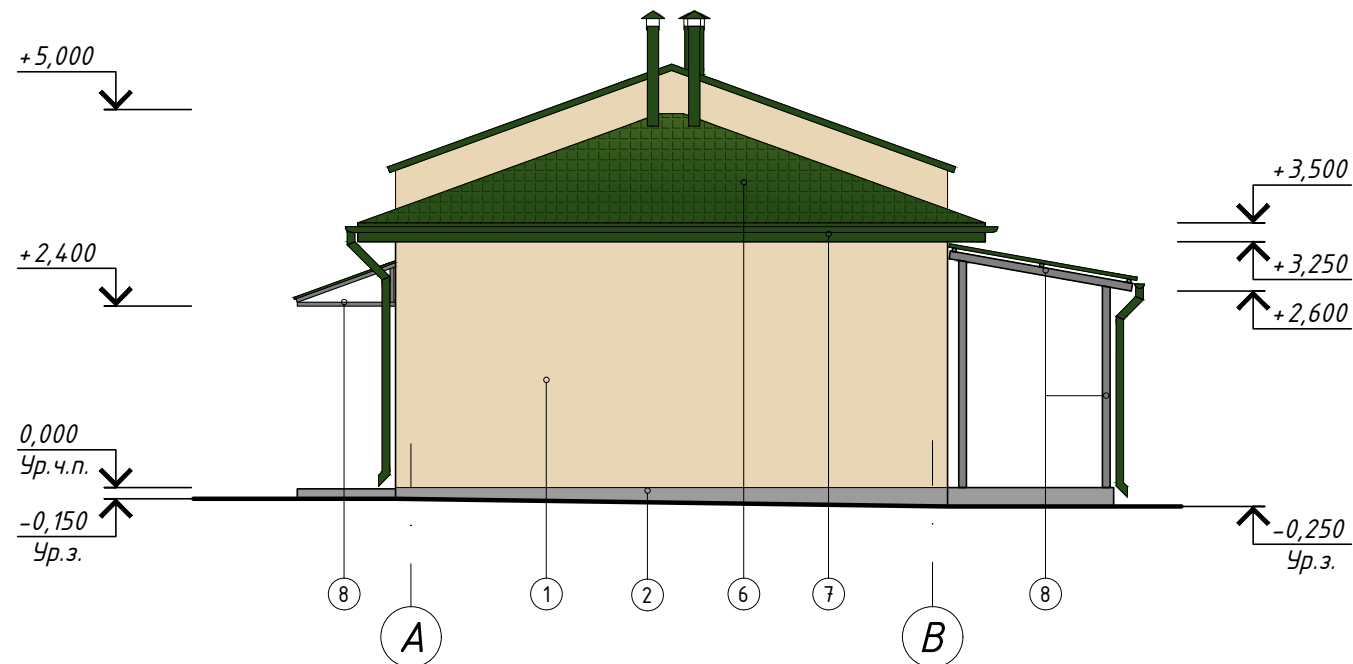

1. Изображенные цвета соответствуют натуральным в пределах возможностей цветопередачи полиграфического оборудования.

Согласовано

Изм. №	Взам. инв. №	Подпись и дата
Изм. № подл.		

						190-ВК-25-АР.2			
						Возведение комплекса зданий и сооружений Чашникского лесничества по адресу: Витебская обл., Чашникский р-н, г.Чашники, ул. Ленинская, район дома 122			
Изм.	Кол.	Лист	Индок	Подпись	Дата	Здание гаражей	Стадия	Лист	Листов
Разработ.	Томашева			<i>[Signature]</i>	06.25		С	4	
Утвердил	Иванов			<i>[Signature]</i>	06.25				
						Фасад 6-1. Фасад А-В	ОАО "Витторгпроект"		
Н.контр.	Карадицкий			<i>[Signature]</i>	06.25				