


Ситуационная схема

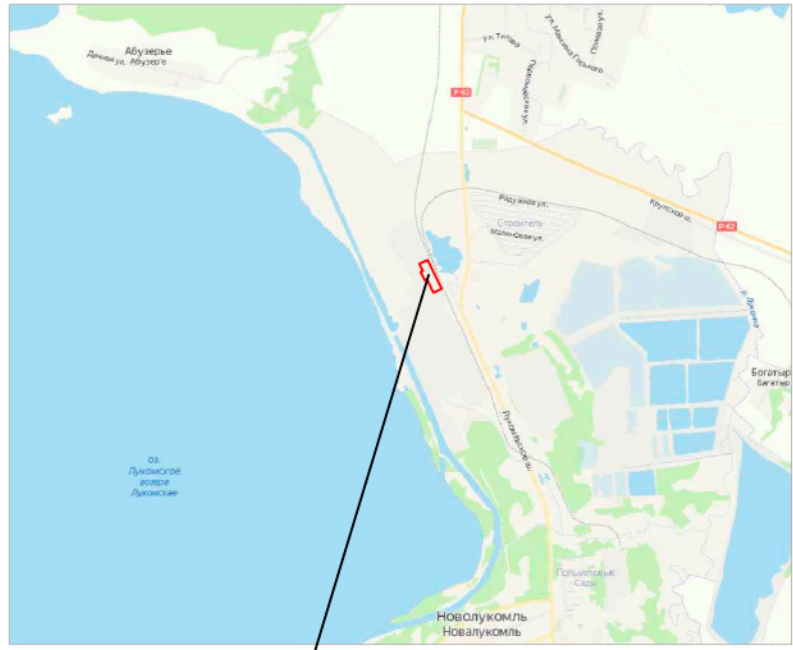

Участок работ

территория ОАО "Электростроймонтаж"

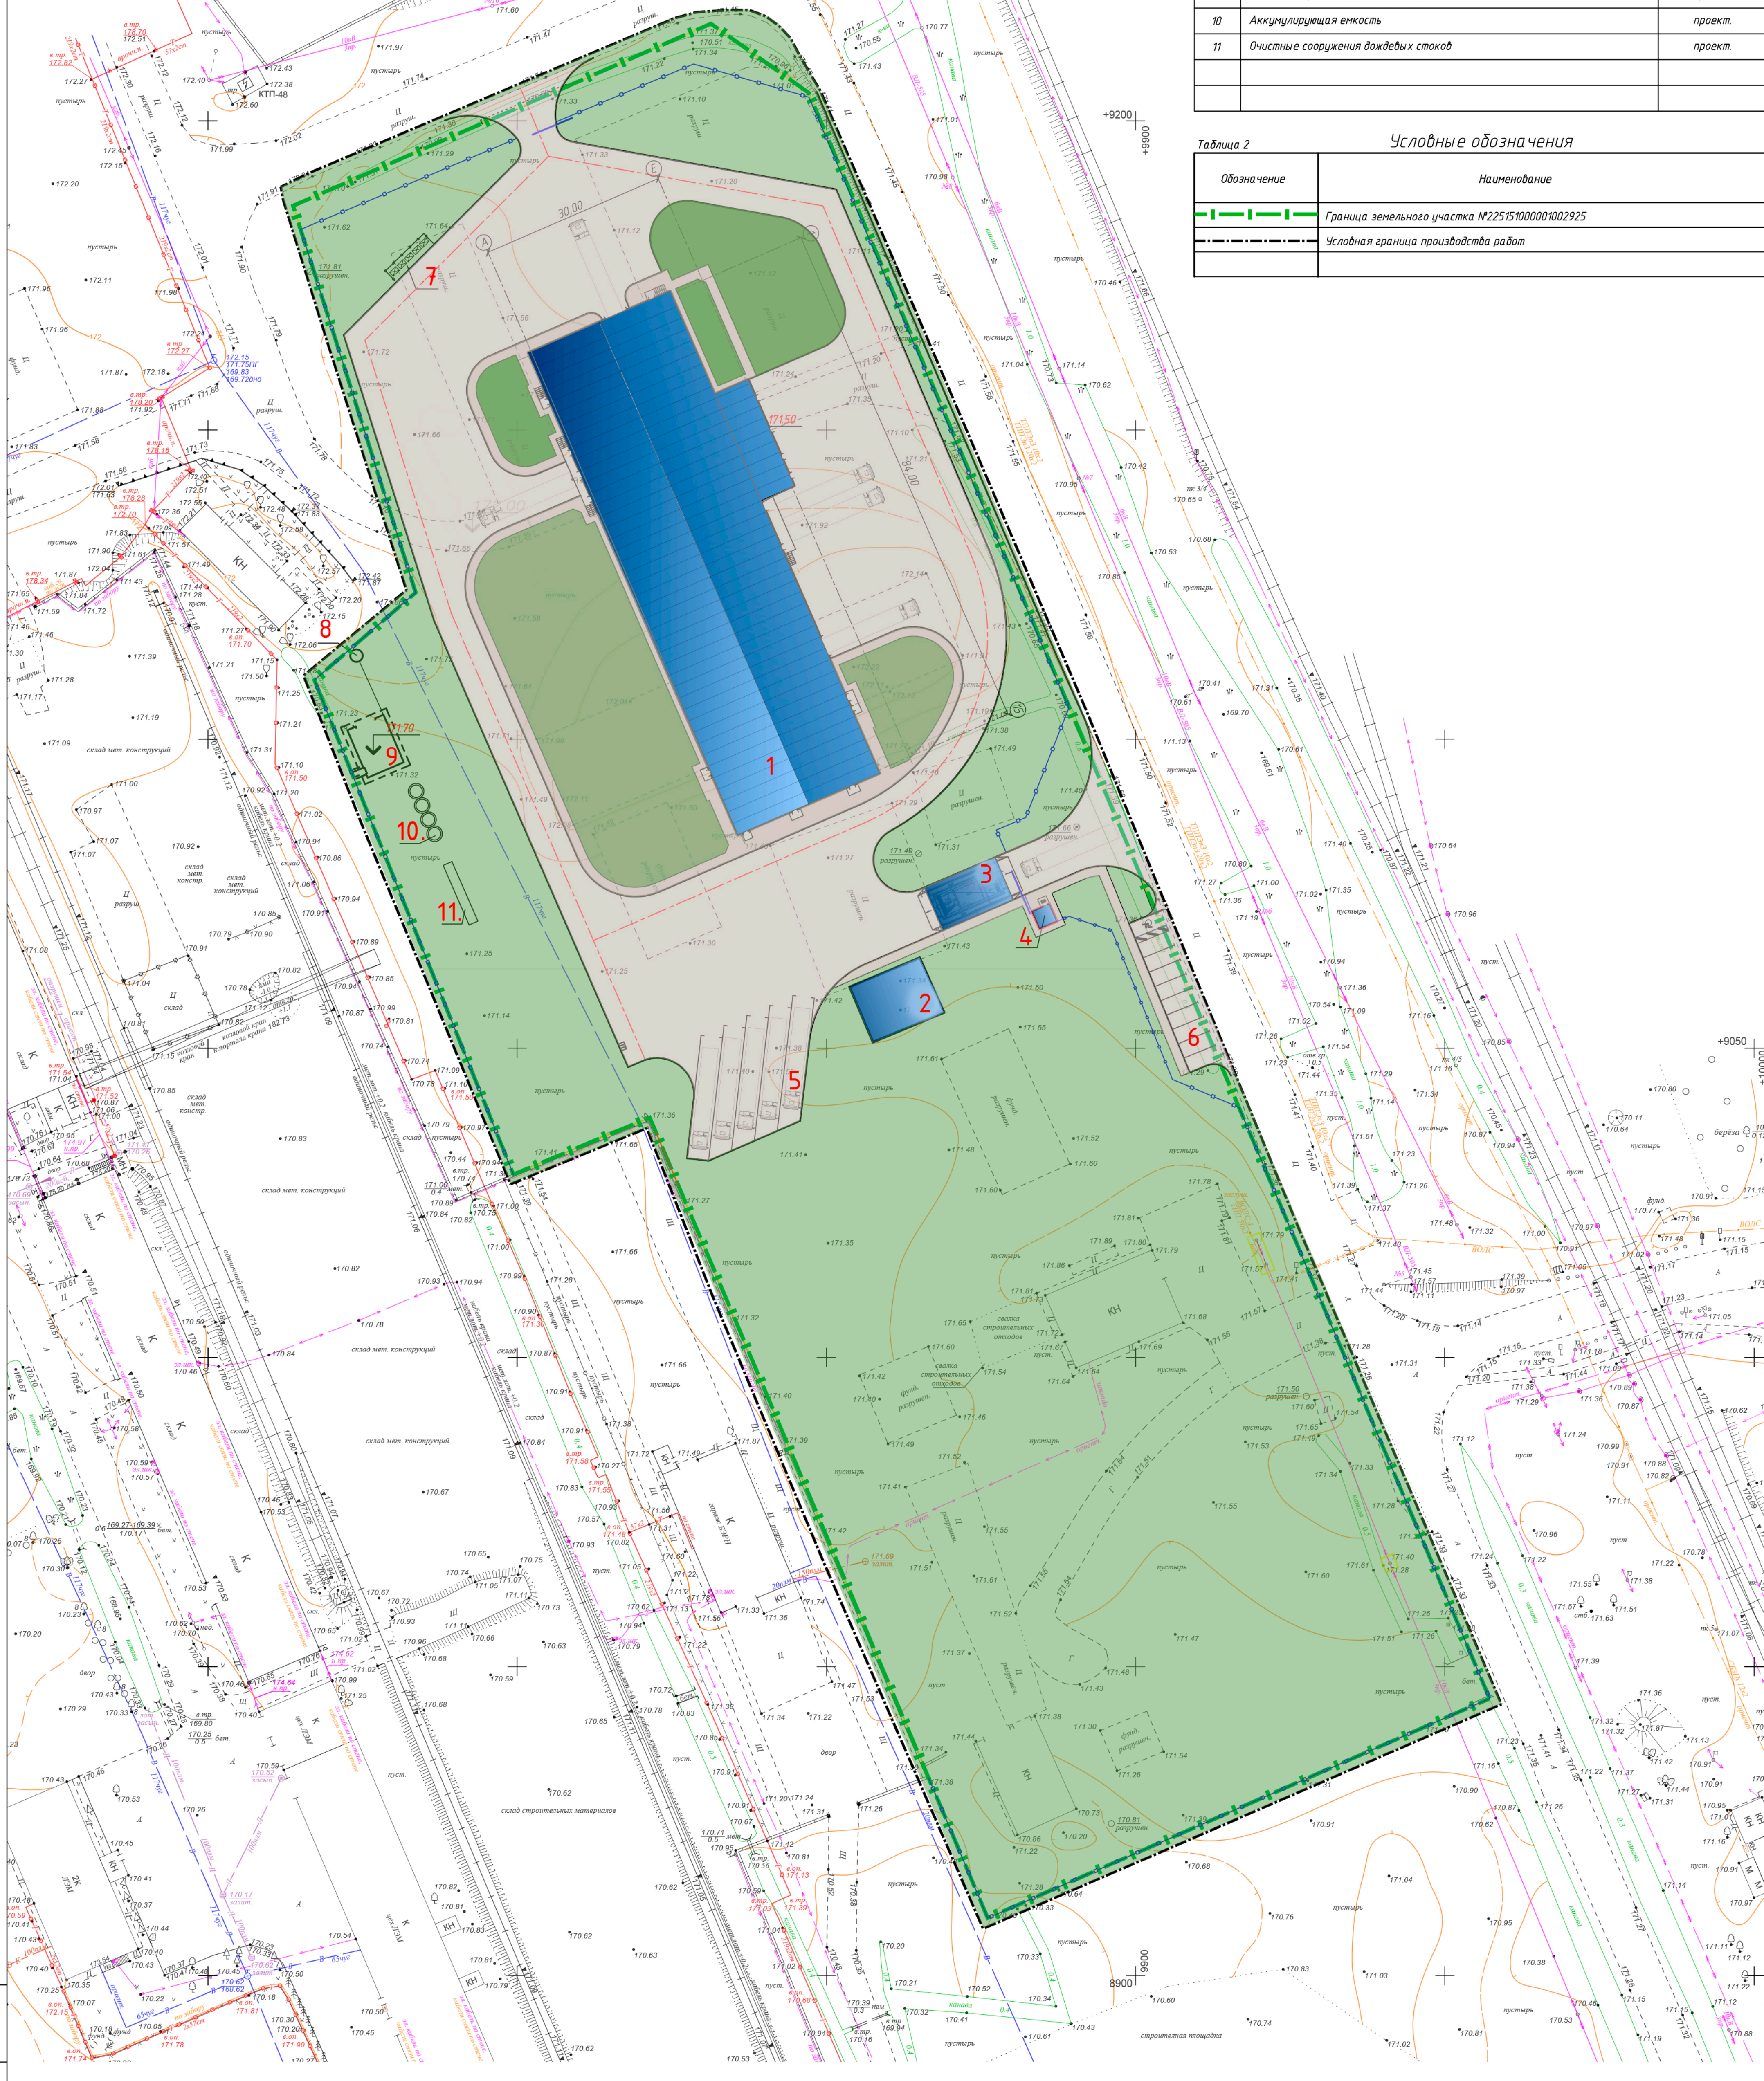



Таблица 1 Эспликация зданий и сооружений

Поз.	Наименование	Примечание
1	Завод по производству рыбной продукции	проект.
2	Трансформаторная подстанция	проект.
3	Дезаэриер с навесом	проект.
4	КПП	проект.
5	Парковка для грузовых автомобилей на 5м/мест	проект.
6	Парковка для легковых автомобилей на 10м/мест, в т.ч. 1м/м для ФОЛ	проект.
7	Площадка для ТБО	проект.
8	КНС	проект.
9	Очистные производственных стоков	проект.
10	Аккумулярирующая емкость	проект.
11	Очистные сооружения дождевых стоков	проект.

Таблица 2 Условные обозначения

Обозначение	Наименование
	Граница земельного участка №225151000001002925
	Условная граница производства работ

Имя и подл. Подпись и дата

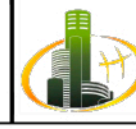

ООО "Научно-производственное объединение "ПроектКонцепт"